



ニッショーホール舞台平面図

1目 (90cm×90cm) S=1:100(B4)

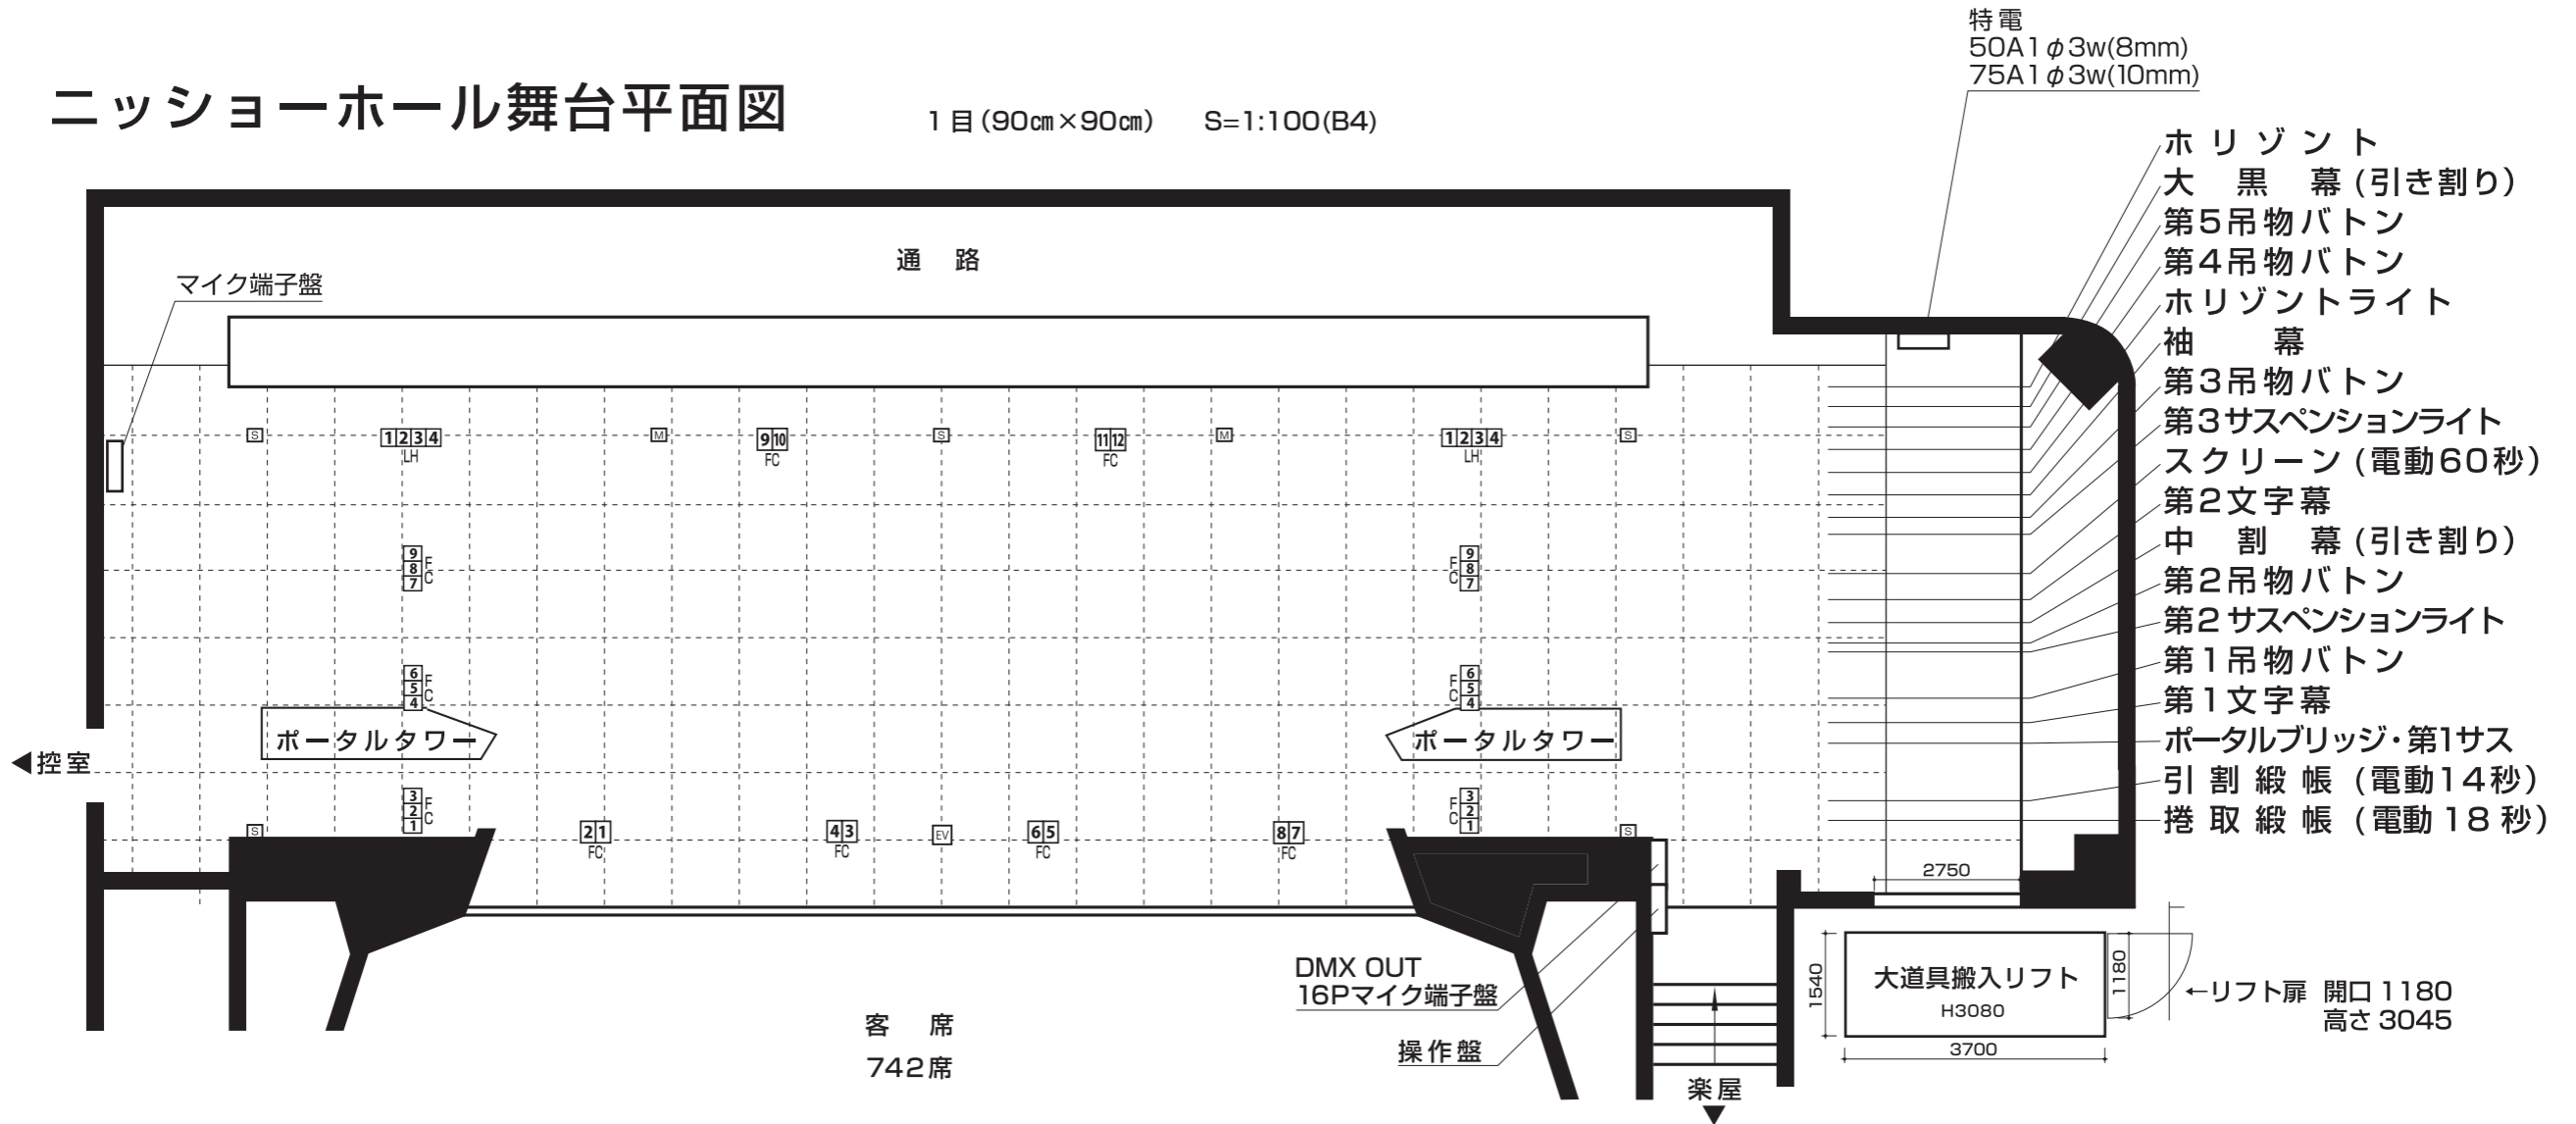

バトンの飛び位置 (天上から)
タップ

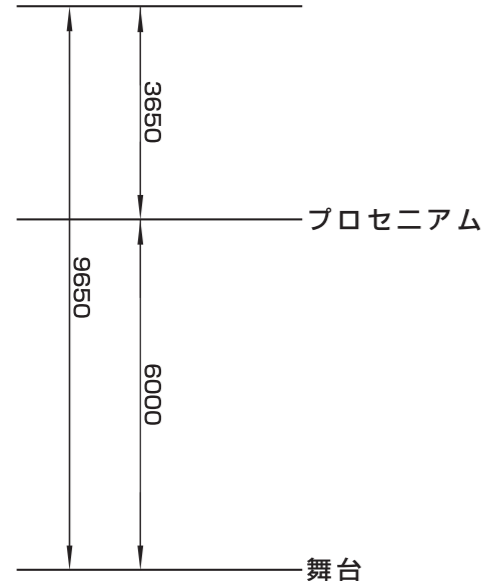

客席
742席

間口 12m (6間4尺)
奥行 6.9m (3間5尺)
高さ 約6m

映写スクリーン SIZE
4:3 W4500×H3300 (200インチ)
16:9 W5867×H3300 (250インチ)
MAX W9000×H3300

FC フロアコンセント
M マイクコンセント
S スピーカーコンセント
LH LH用フローコンセント

- 特電
50A 1φ 3w (8mm)
75A 1φ 3w (10mm)
- Horizont
大黒幕 (引き割り)
- 第5吊物バトン
- 第4吊物バトン
- Horizontライト
- 袖幕
- 第3吊物バトン
- 第3サスペンションライト
- スクリーン (電動60秒)
- 第2文字幕
- 中割幕 (引き割り)
- 第2吊物バトン
- 第2サスペンションライト
- 第1吊物バトン
- 第1文字幕
- ポータルブリッジ・第1サス
- 引割緞帳 (電動14秒)
- 捲取緞帳 (電動18秒)

大道具搬入リフト
H3080
3700
1180
←リフト扉 開口 1180
高さ 3045