

## ニッショーホール照明設備

### 調光卓

---

丸茂電機 プリティナM プリセット60本×3段  
記憶シーン ×3000/1イベント  
シーン ×1000  
チェイス ×1000(99チェイス×99ステップ)  
サブマスタフェーダ：30本×99ページ  
JASCII読込可（記憶媒体：SDカード）

### 移動機材



---

センターピンスポットライト  
：ピンスポットクセノン1kW XPS-1004SR/e ×2台  
SS：平凸1kW(MSC-810-1500) ×8台（スタンド付き）  
フレネル500W(MSM-604S-750) ×12台  
平凸1kW(MSC-810-1500) ×16台  
フレネル1kW(MSM-805S1-1500) ×12台  
LEDパーライト(LED Quad PAR) ×20台  
ソースフォー (26°) ×6台  
(36°) ×8台  
(50°) ×2台  
平置ベース ×16  
丸台スタンド ×8  
自在ハンガー ×18

# ニッショーホール

## 照明客席回路図 舞台

合計 1,000席  
(車椅子1席含む)

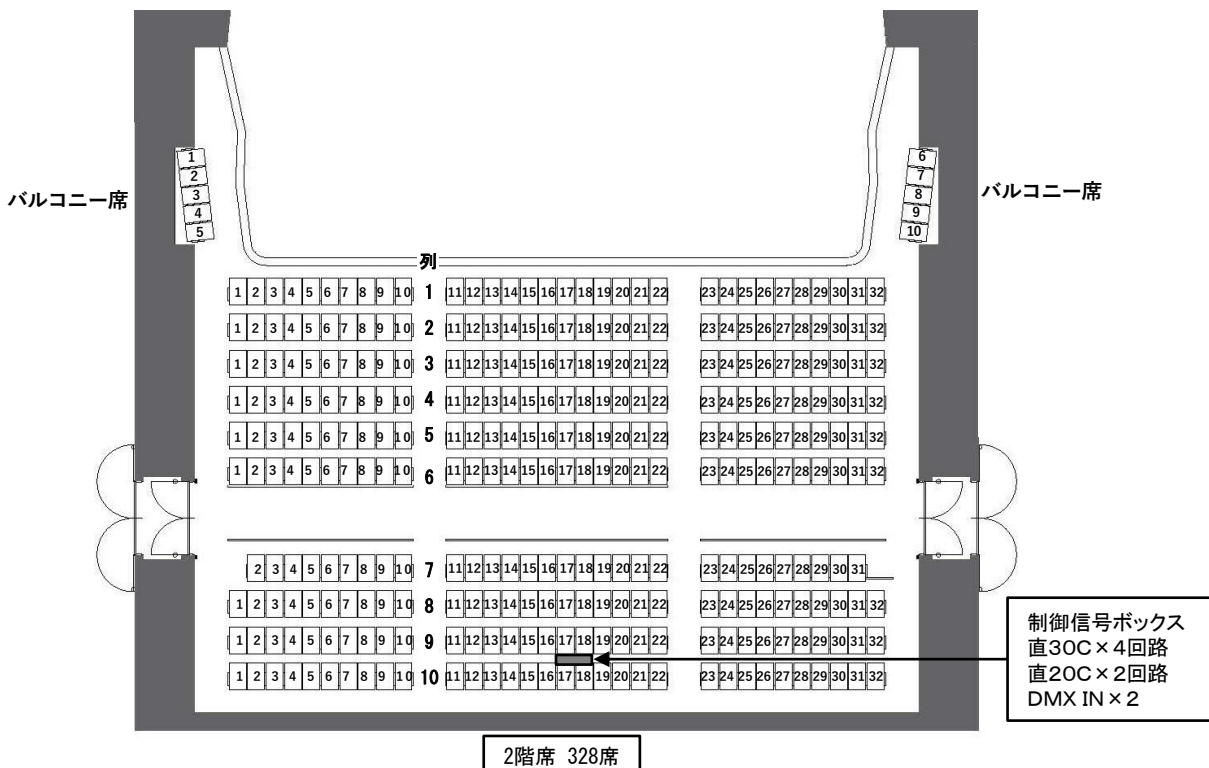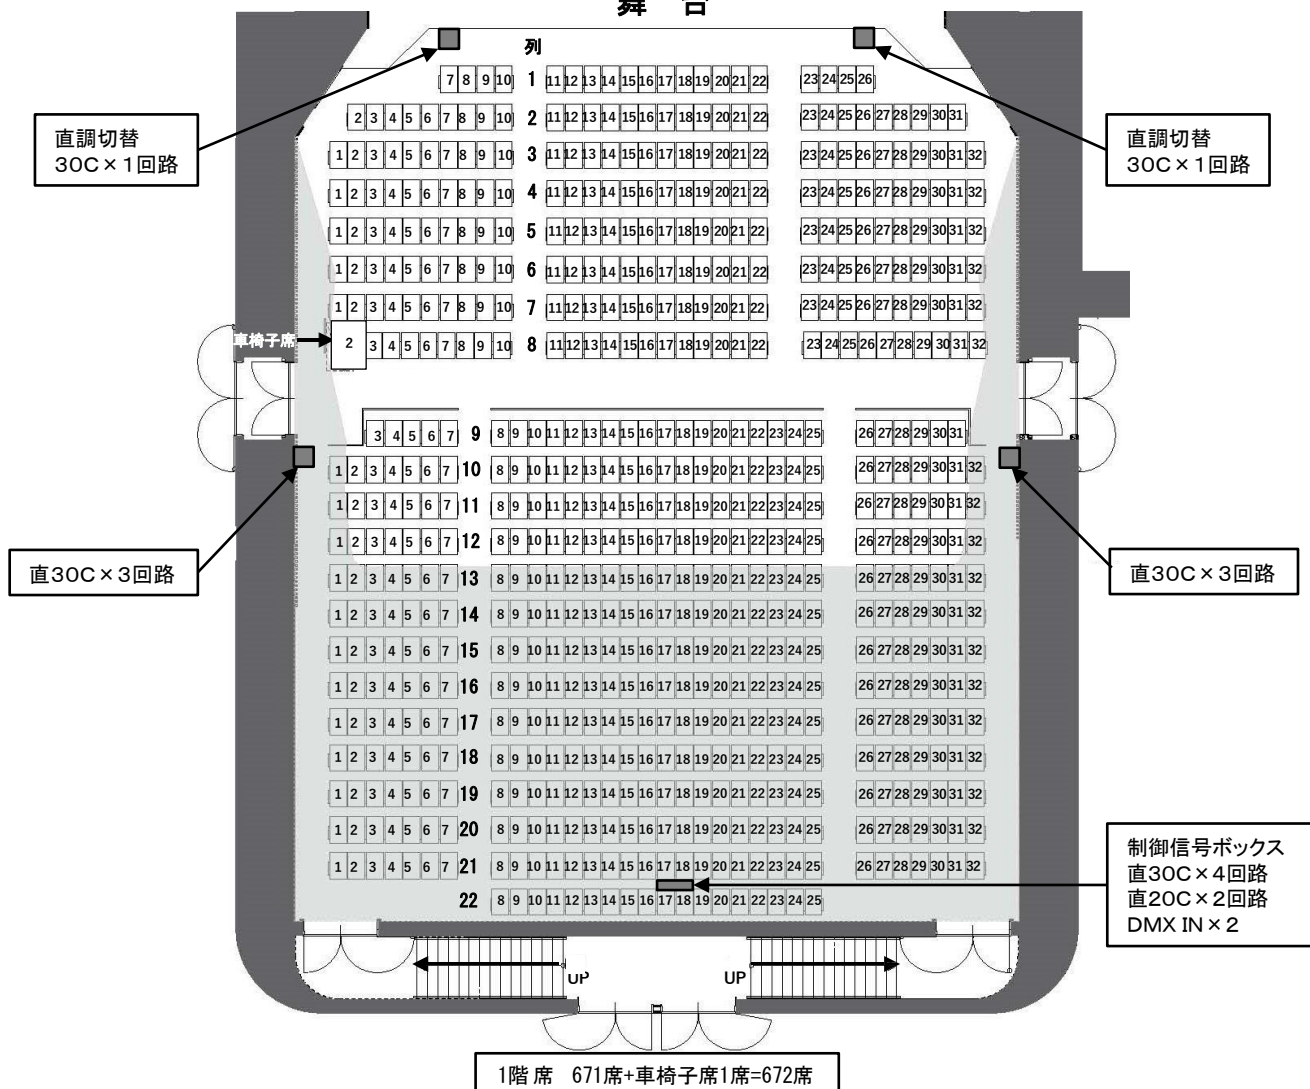


# ニッショーホール

## 照明吊物図

1目 : 900mm × 900mm

舞台間口	14.4m
奥行	6.9m
高さ	7.0m

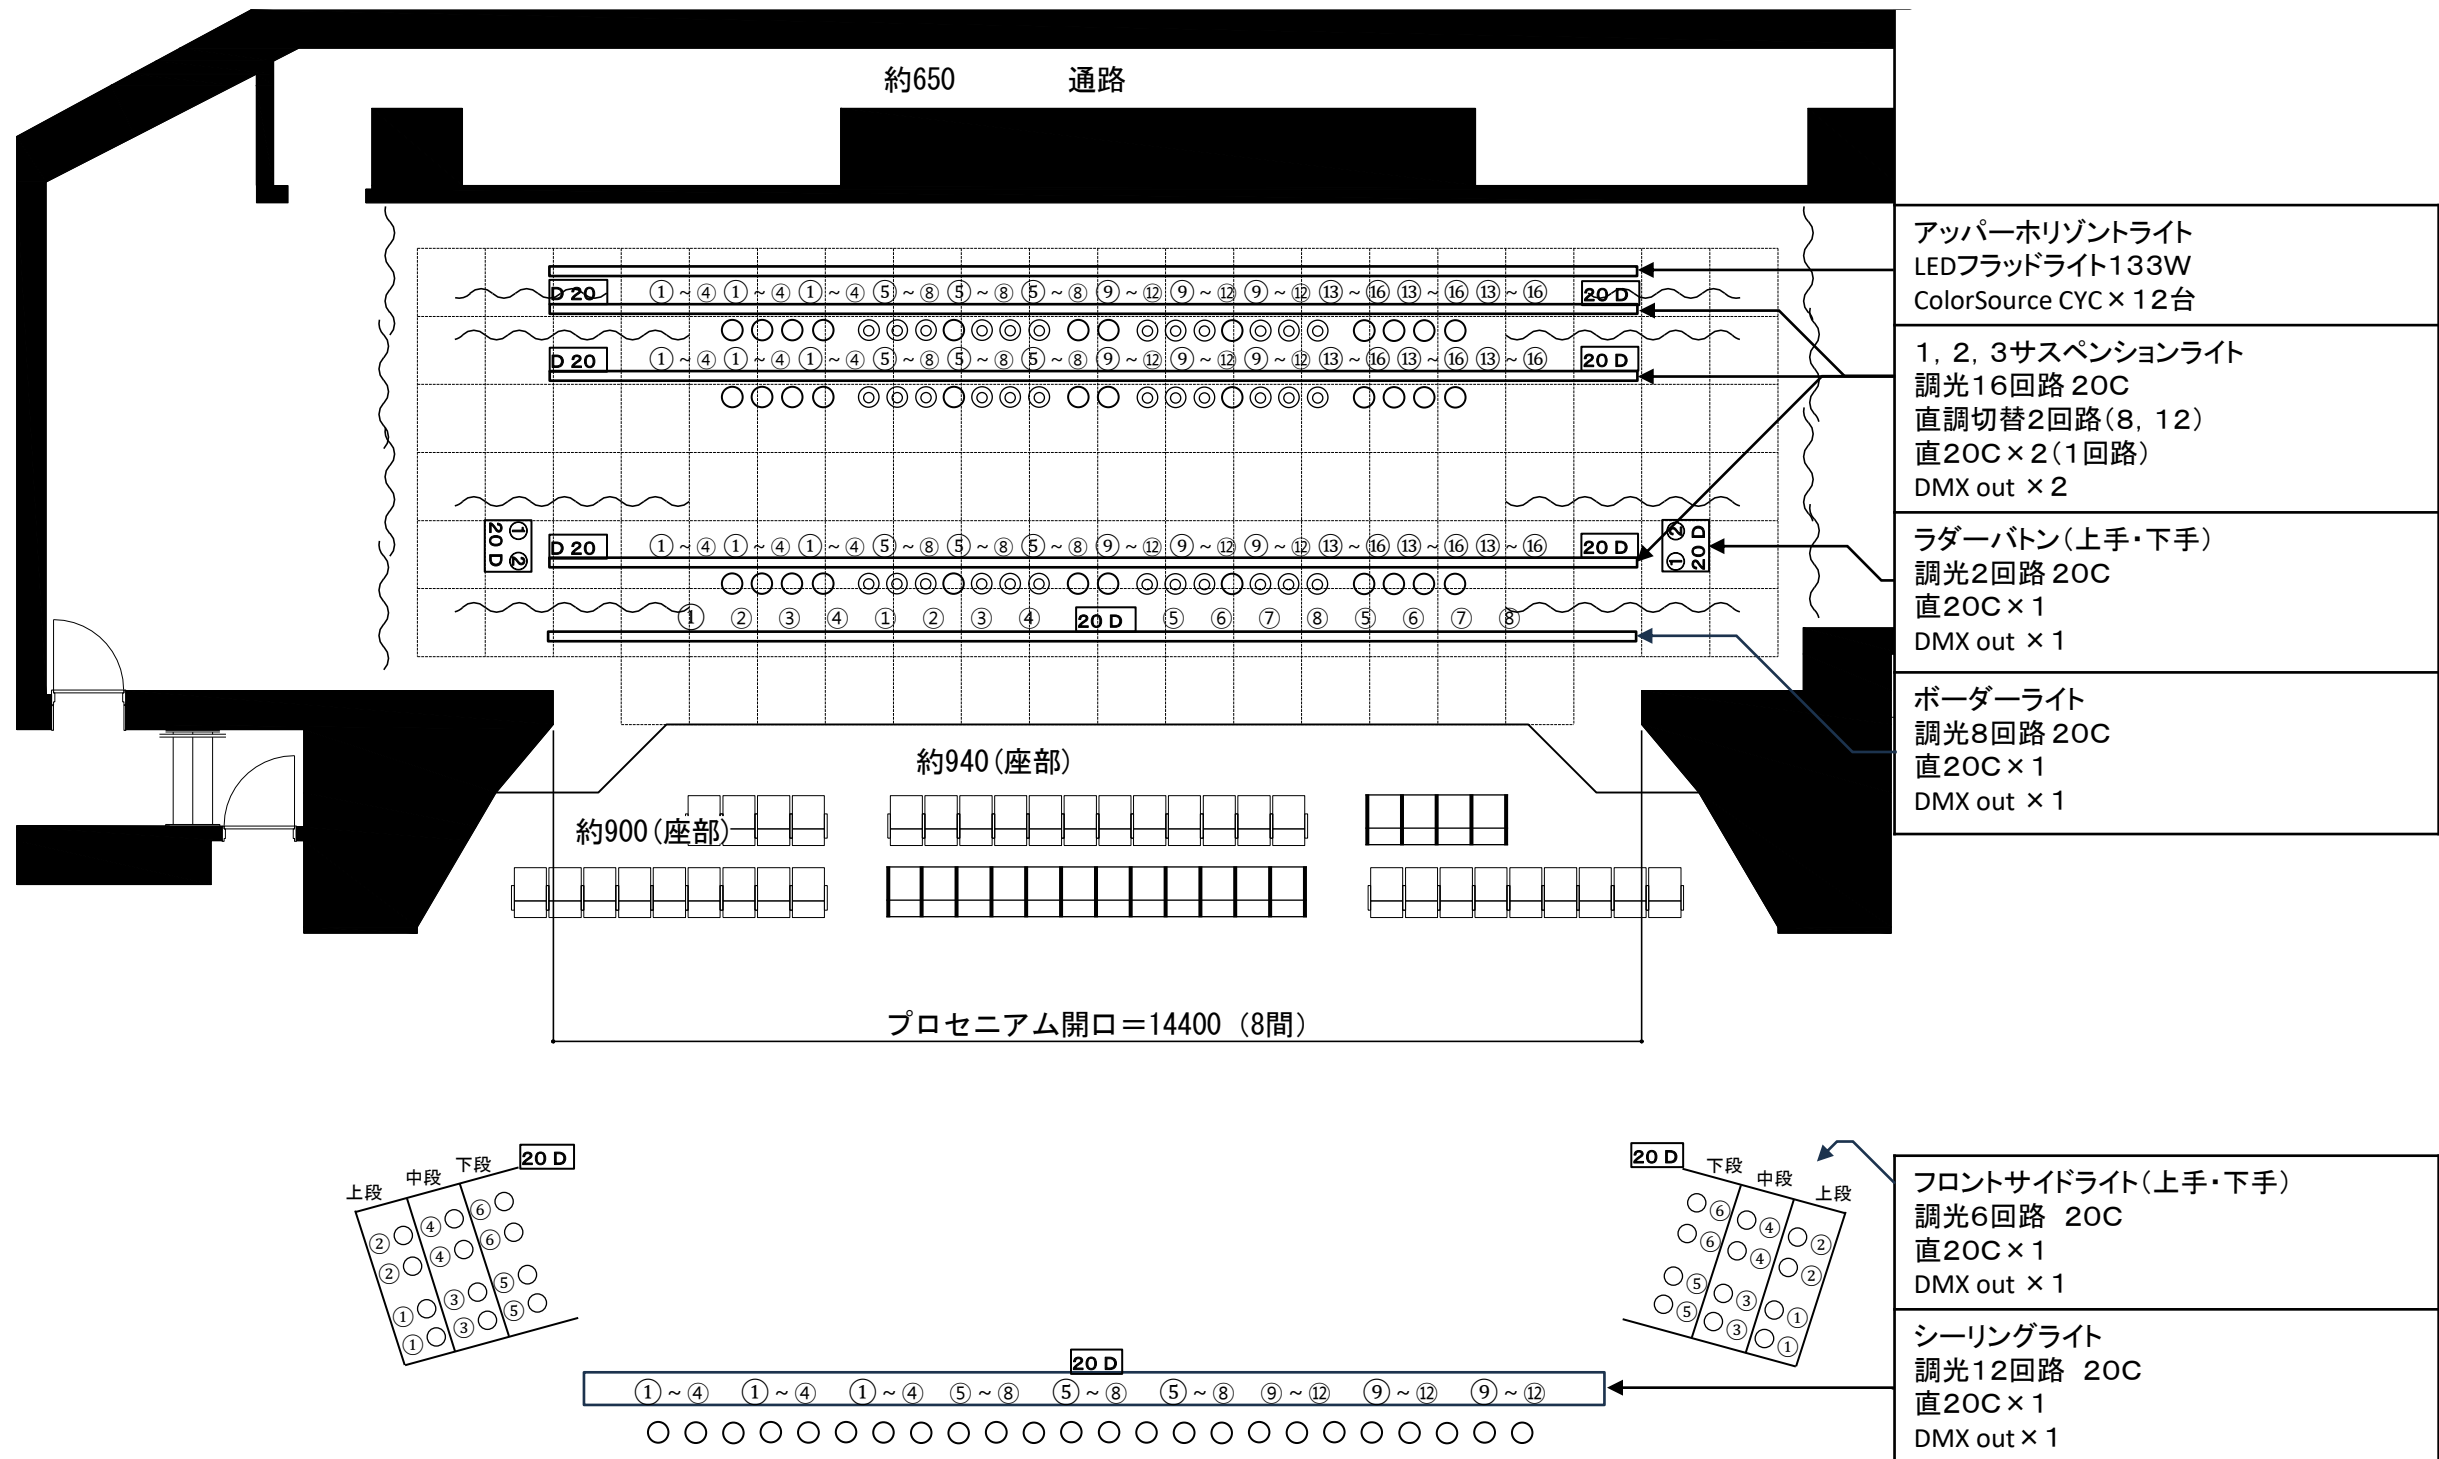

# ニッショーホール


## 照明舞台フロア回路図

1目 : 900mm × 900mm

舞台間口	14.4m
奥行	6.9m
高さ	7.0m

仮設電源  
1φ3W 150A(端子8M)  
直30C×4口  
直20C×2口

LH用コンセント  
直20C 各×1  
DMX out 各×1  
LEDフラッドライト133W  
ColorSource CYC×12台

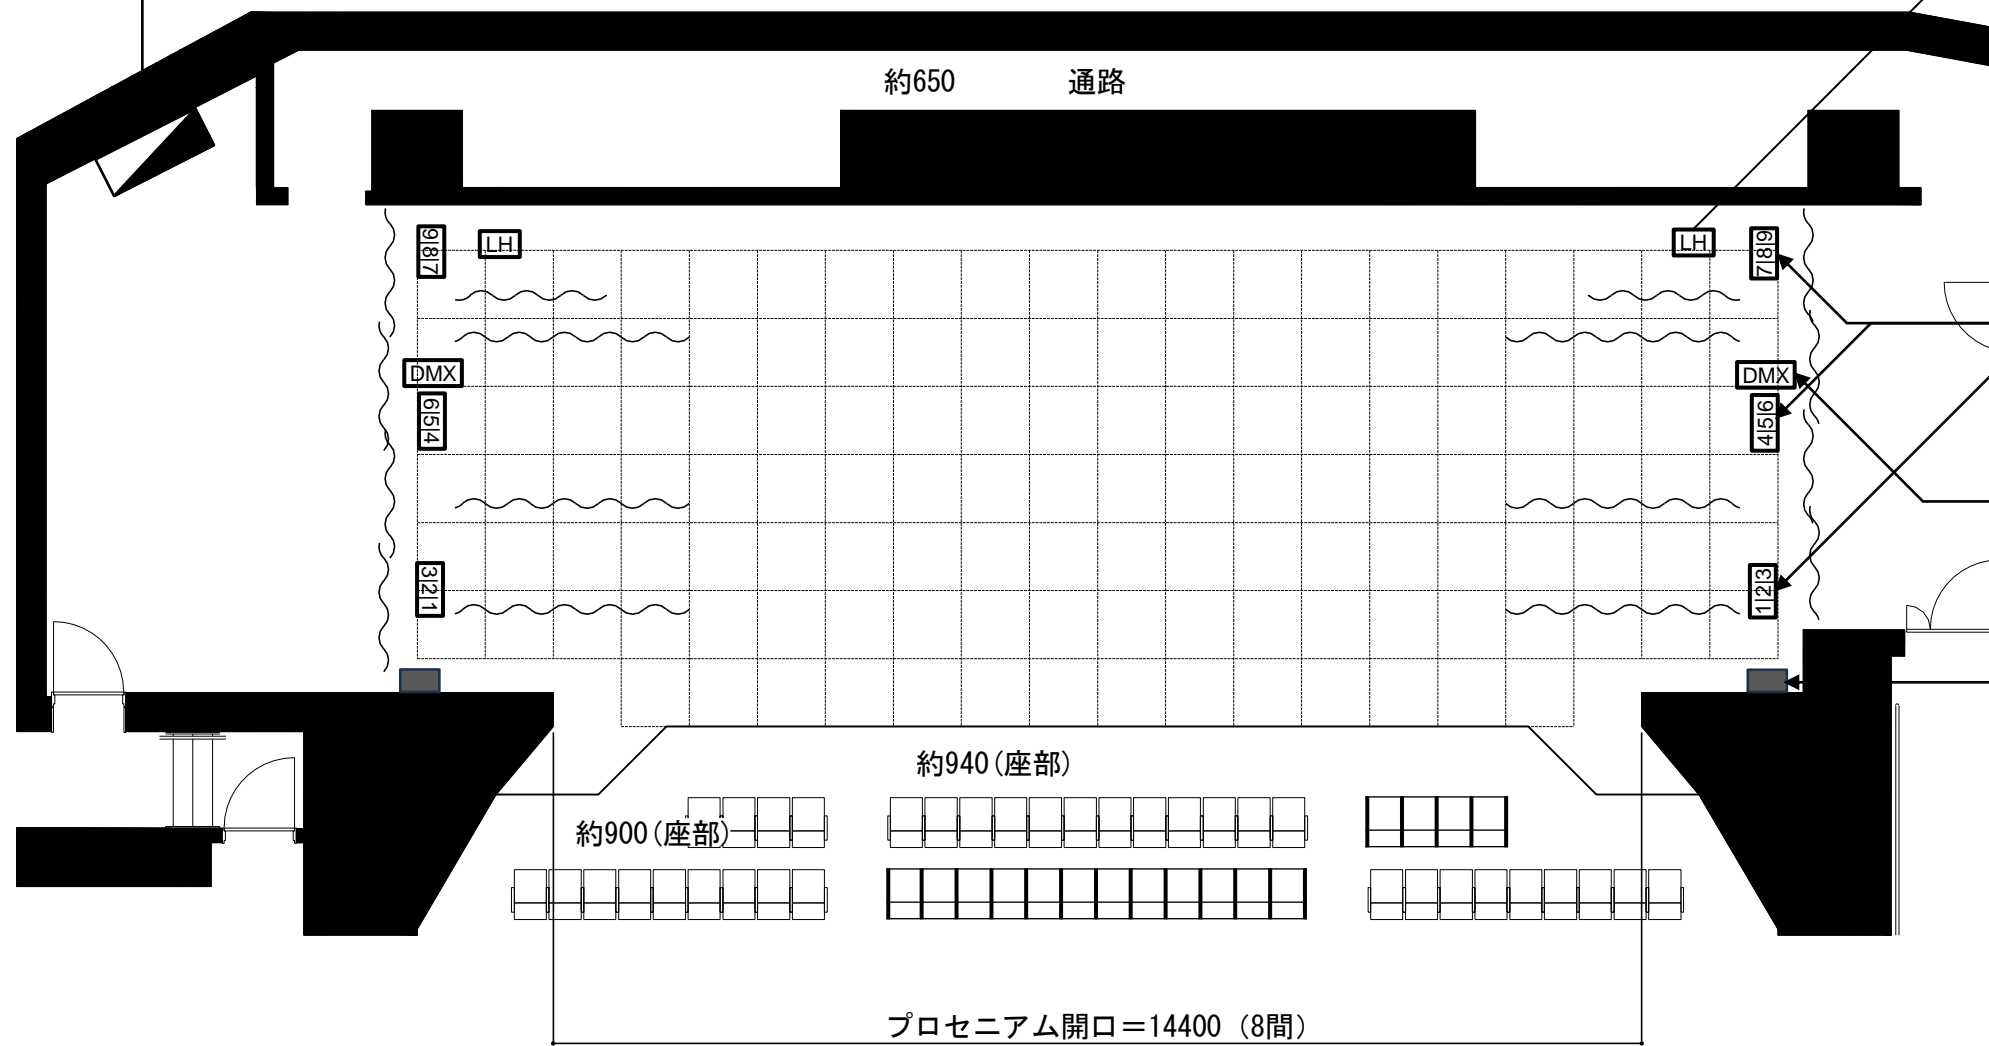

フローコンセント(上手・下手)  
調光30C 各9回路

制御信号ボックス(上手・下手)  
DMX out 各×2  
直20C 各×1

PA電源  
各直30C×6口