

# ニッショーホール

## 舞台平面図


1目 : 900mm × 900mm

舞台間口	14.4m
奥行	6.9m
高さ	7.0m

搬入用EV	
奥行	: 約1600
幅	: 約2500
高さ	: 約2350
入口幅	: 約1800
入口高さ	: 約2100

No.	名称	昇降方式
⑳	大黒幕	電動 (開閉: 手動)
㉑	水平壁	固定
㉒	4吊物バトン (L=16.6m)	電動
㉓	アッパー水平ライト	電動
㉔	2袖幕	固定 (開閉: 手動)
㉕	3サスペンションライト	電動
㉖	2中割幕	電動 (開閉: 手動)
㉗	4文字幕	電動
㉘	2サスペンションライト	電動
㉙	スクリーン 6m/min (約70秒)	電動 (開閉: 電動)
㉚	3文字幕	電動
㉛	3吊物バトン (L=17m)	電動
㉜	1中割幕	電動 (開閉: 手動)
㉝	2文字幕	電動
㉞	2吊物バトン (L=17m)	電動
㉟	1サスペンションライト	電動
㊱	1吊物バトン (L=17m)	電動
㊲	1袖幕	電動 (開閉: 手動)
㊳	1ボーダーライト	電動
㊴	1文字幕	電動
㊵	三つ折り緞帳 45m/min (約11秒)	電動


No.	名称	昇降方式
㊶	東西幕 (下手) ※舞台よりH約7100上端	固定 (開閉: 手動)
㊷	下手ラダーバトン	電動

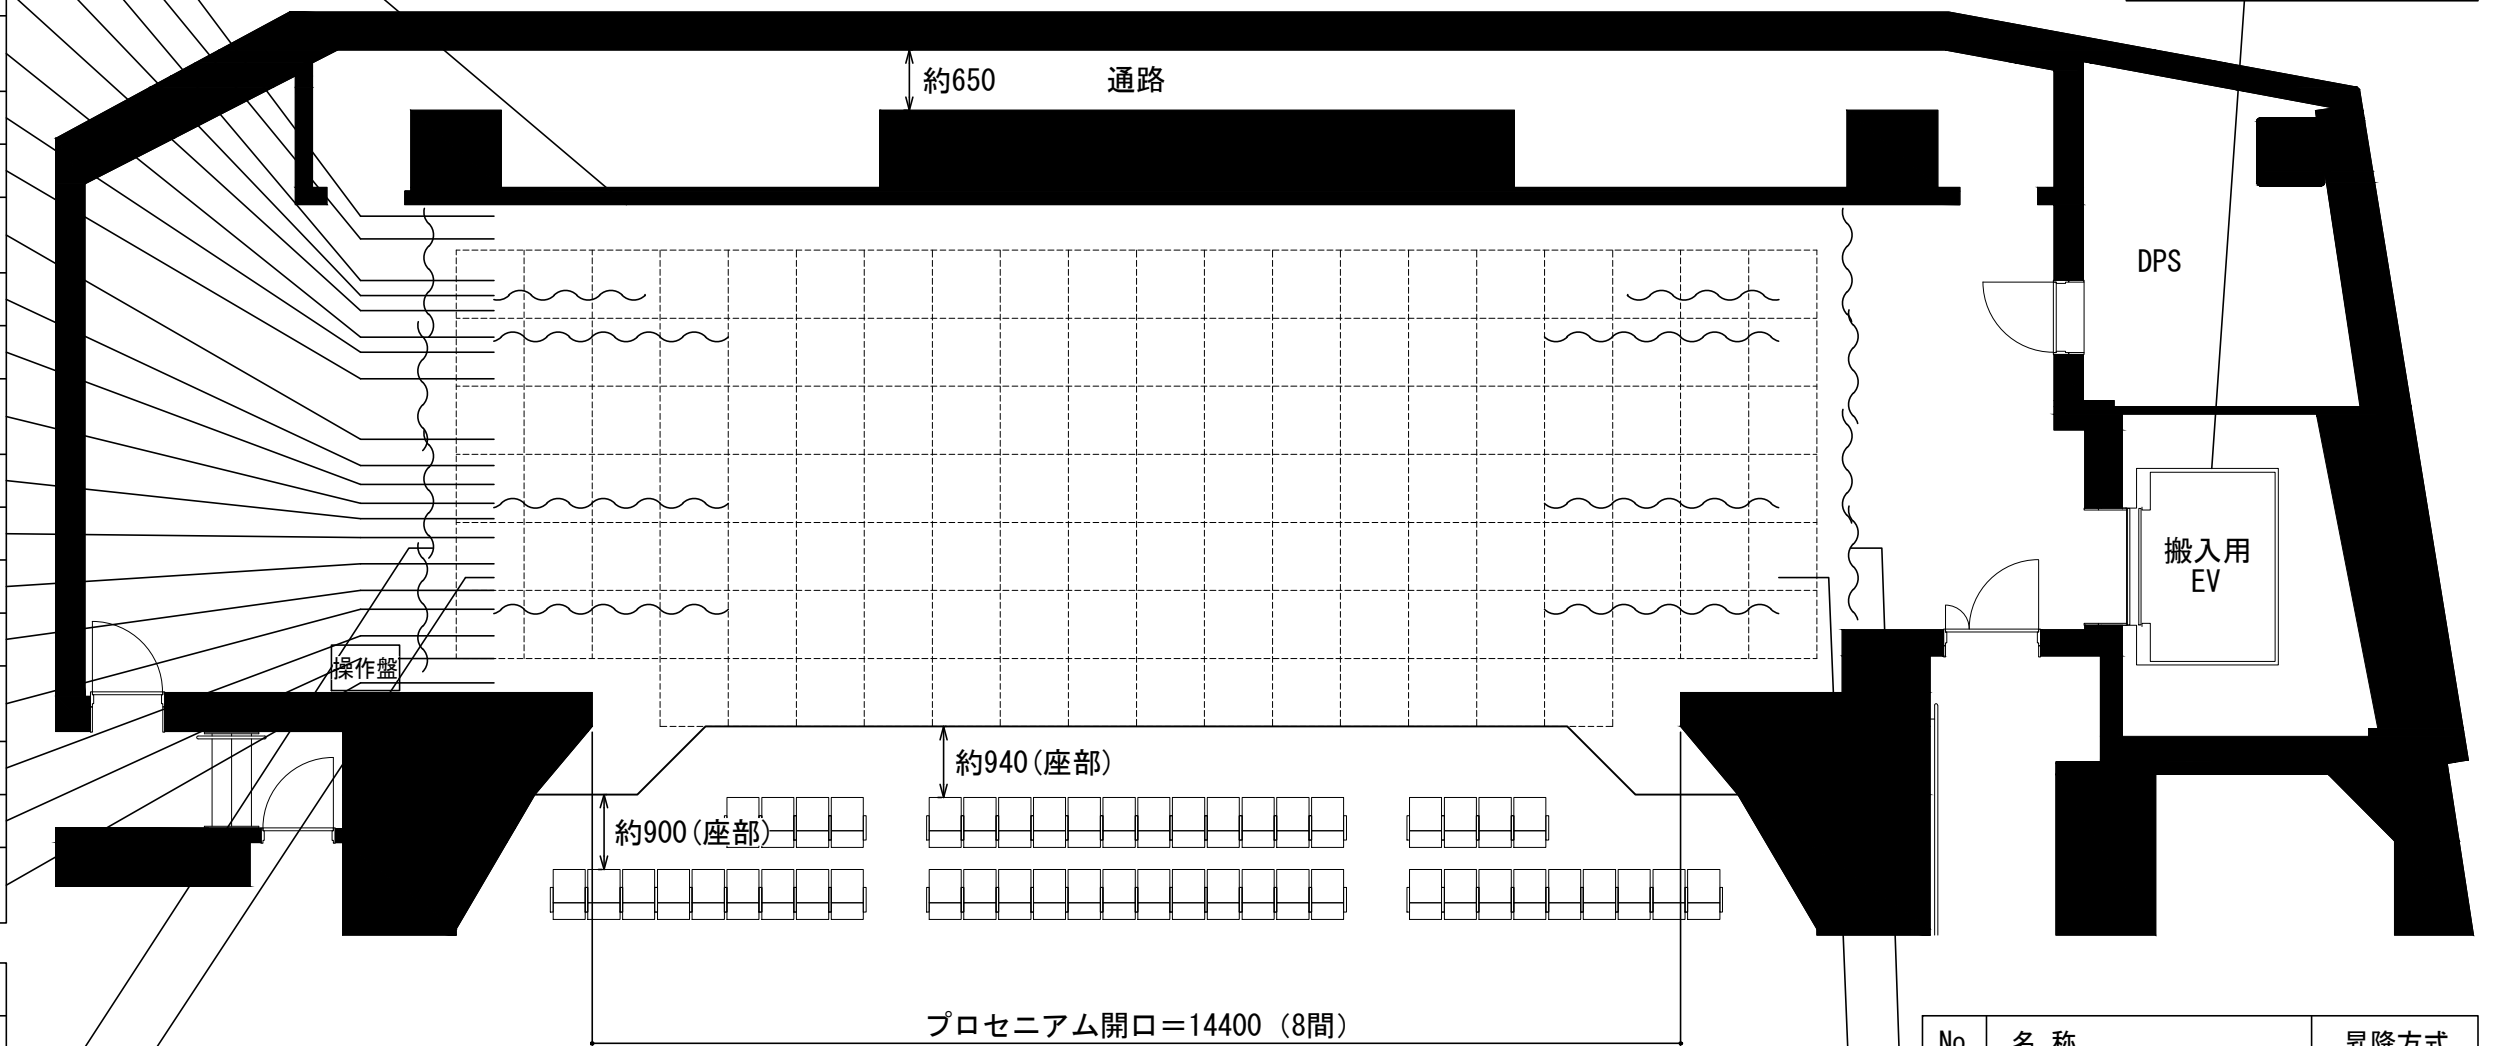

No.	名称	昇降方式
㊸	東西幕 (上手) ※舞台よりH約2530上端	固定 (開閉: 手動)
㊹	上手ラダーバトン	電動

# ニッショーホール

## 舞台断面図

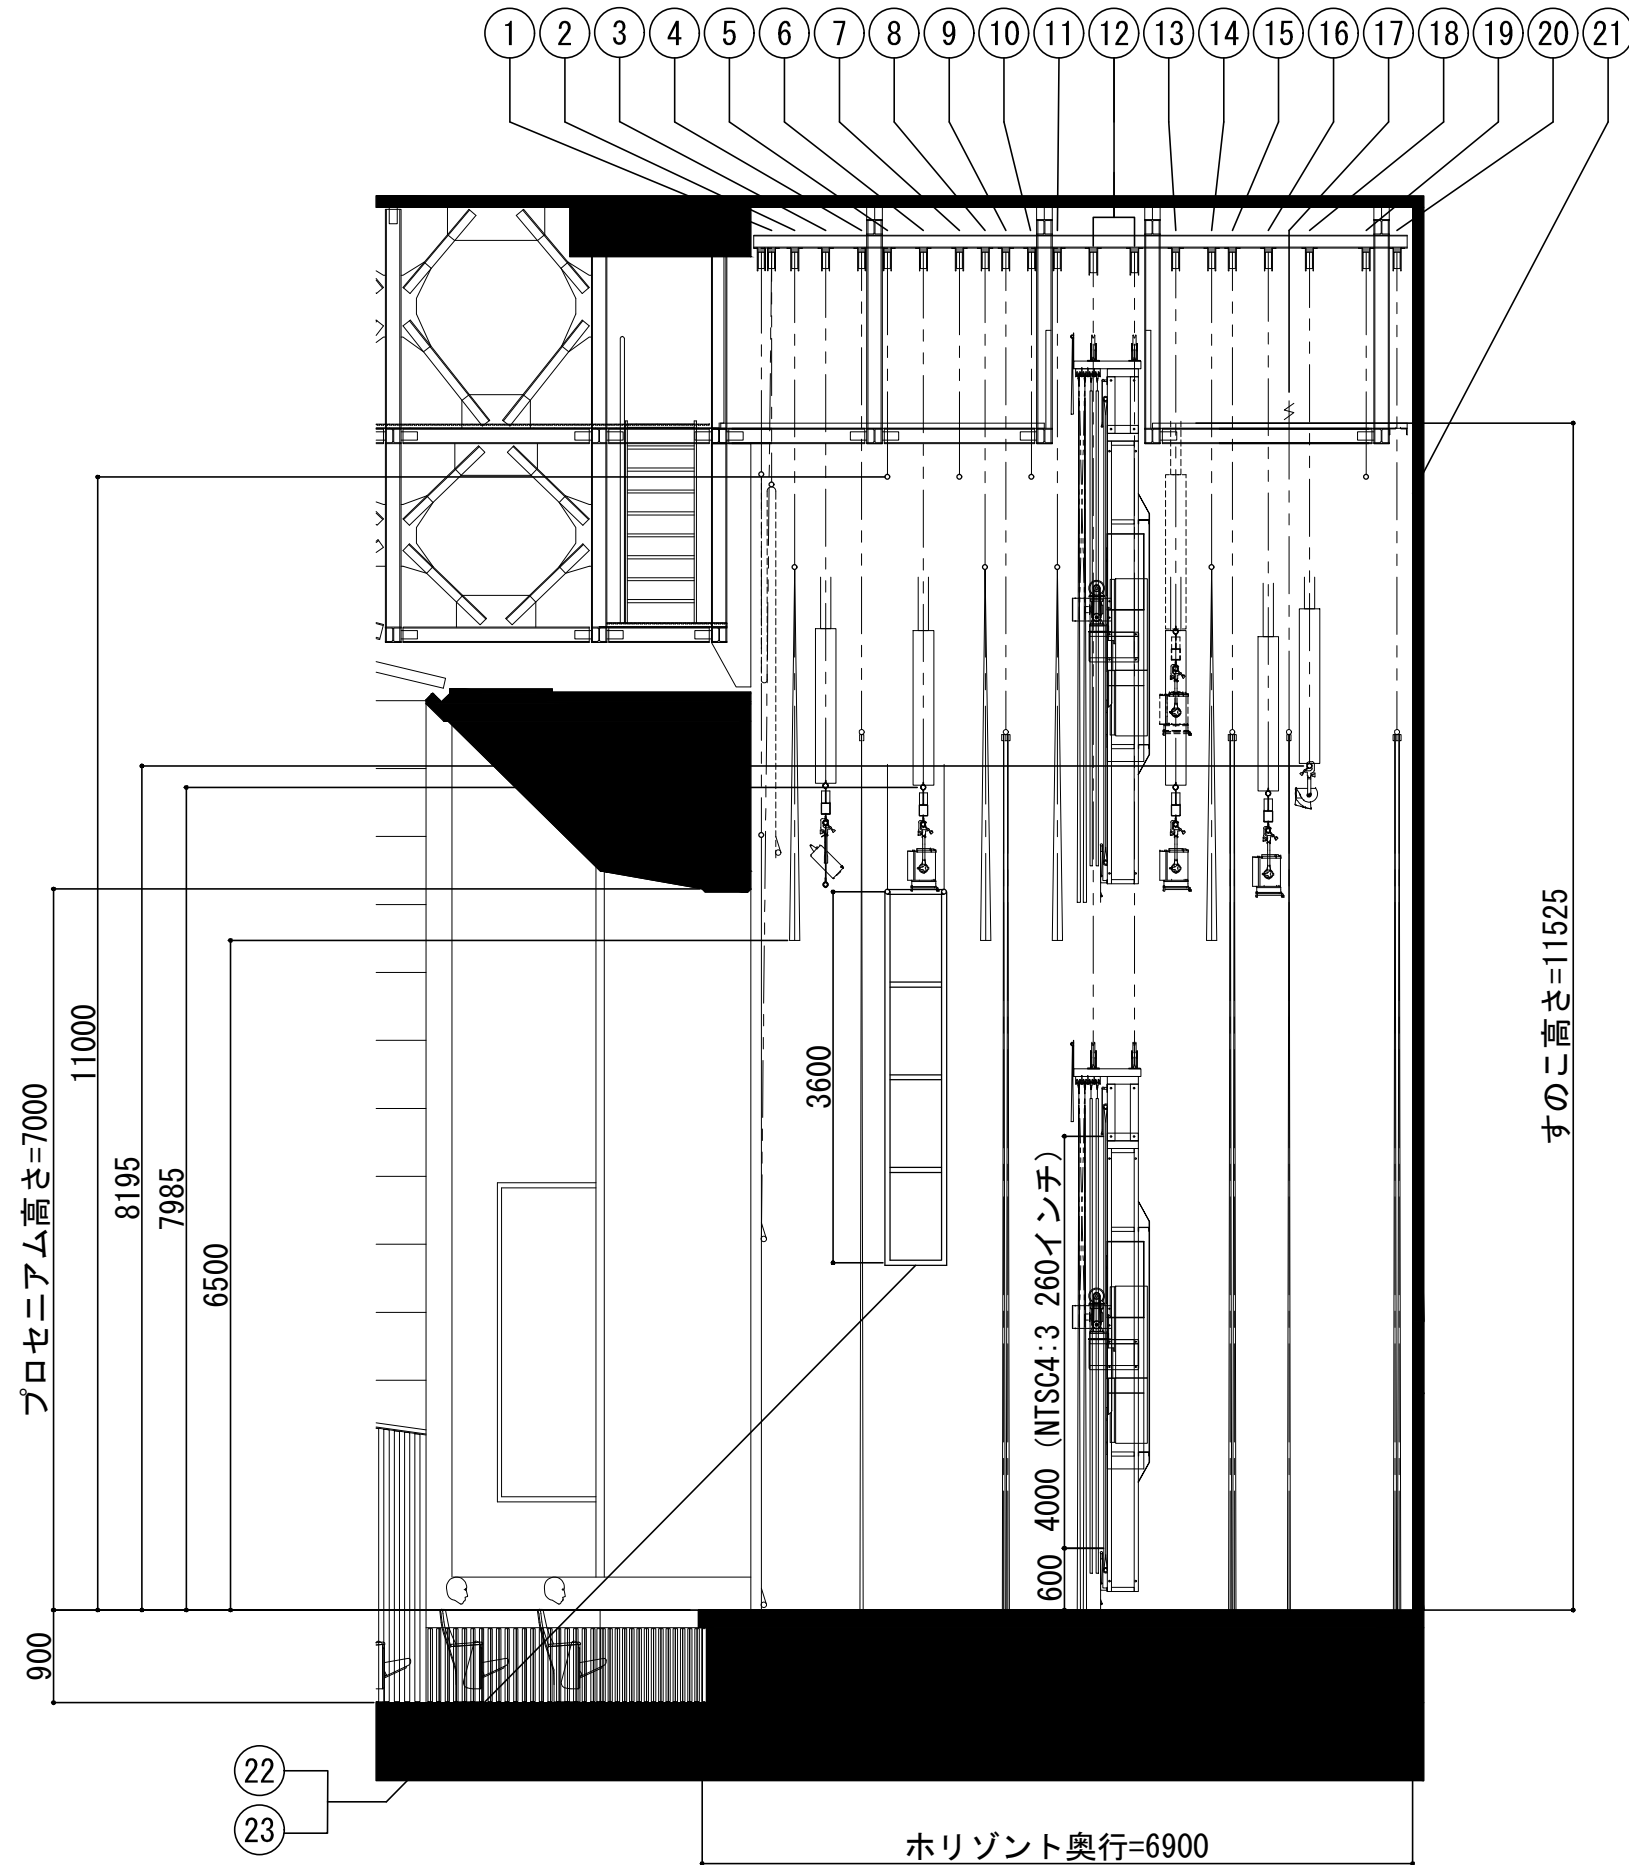

No.	名称	昇降方式
①	三つ折り緞帳 45m/min (約11秒)	電動
②	1文字幕	電動
③	1ボーダーライト	電動
④	1袖幕	電動 (開閉: 手動)
⑤	1吊物バトン (L=17m)	電動
⑥	1サスペンションライト	電動
⑦	2吊物バトン (L=17m)	電動
⑧	2文字幕	電動
⑨	1中割幕	電動 (開閉: 手動)
⑩	3吊物バトン (L=17m)	電動
⑪	3文字幕	電動
⑫	スクリーン 6m/min (約70秒)	電動 (開閉: 電動)
⑬	2サスペンションライト	電動
⑭	4文字幕	電動
⑮	2中割幕	電動 (開閉: 手動)
⑯	3サスペンションライト	電動
⑰	2袖幕	固定 (開閉: 手動)
⑱	アッパー Horizont ライト	電動
⑲	4吊物バトン (L=16.6m)	電動
⑳	大黒幕	電動 (開閉: 手動)
㉑	Horizont 壁	固定
㉒	上手ラダーバトン	電動
㉓	下手ラダーバトン	電動
㉔	東西幕 (上手) ※舞台よりH約2530上端	固定 (開閉: 手動)
㉔	東西幕 (下手) ※舞台よりH約7100上端	固定 (開閉: 手動)