

- ① 三つ折り緞帳
- ② 1文字幕
- ③ 1ボーダーライト
- ④ 1袖幕
- ⑤ 1吊物バトン
- ⑥ 1サスペンションライト
- ⑦ 2吊物バトン
- ⑧ 2文字幕
- ⑨ 1中割幕
- ⑩ 3吊物バトン
- ⑪ 3文字幕
- ⑫ スクリーン
- ⑬ 2サスペンションライト
- ⑭ 4文字幕
- ⑮ 2中割幕
- ⑯ 3サスペンションライト
- ⑰ 2袖幕
- ⑱ アッパー Horizont ライト
- ⑲ 4吊物バトン
- ⑳ 大黒幕
- ㉑ Horizont 壁


搬入用EV	
奥行	: 約1600
幅	: 約2500
高さ	: 約2350
入口幅	: 約1800
入口高さ	: 約2100

東西幕 (下手) ㉔
 ※舞台よりH約7100上端
 下手ラダーバトン ㉓

㉔ 東西幕 (上手)
 ※舞台よりH約2530上端
 ㉒ 上手ラダーバトン

舞台間口 (プロセニウム開口)	14.4m
奥行 (Horizont ~ 框)	6.9m
高さ (プロセニウム開口)	7.0m

S=1/100 (A3)
 <舞台マス図>

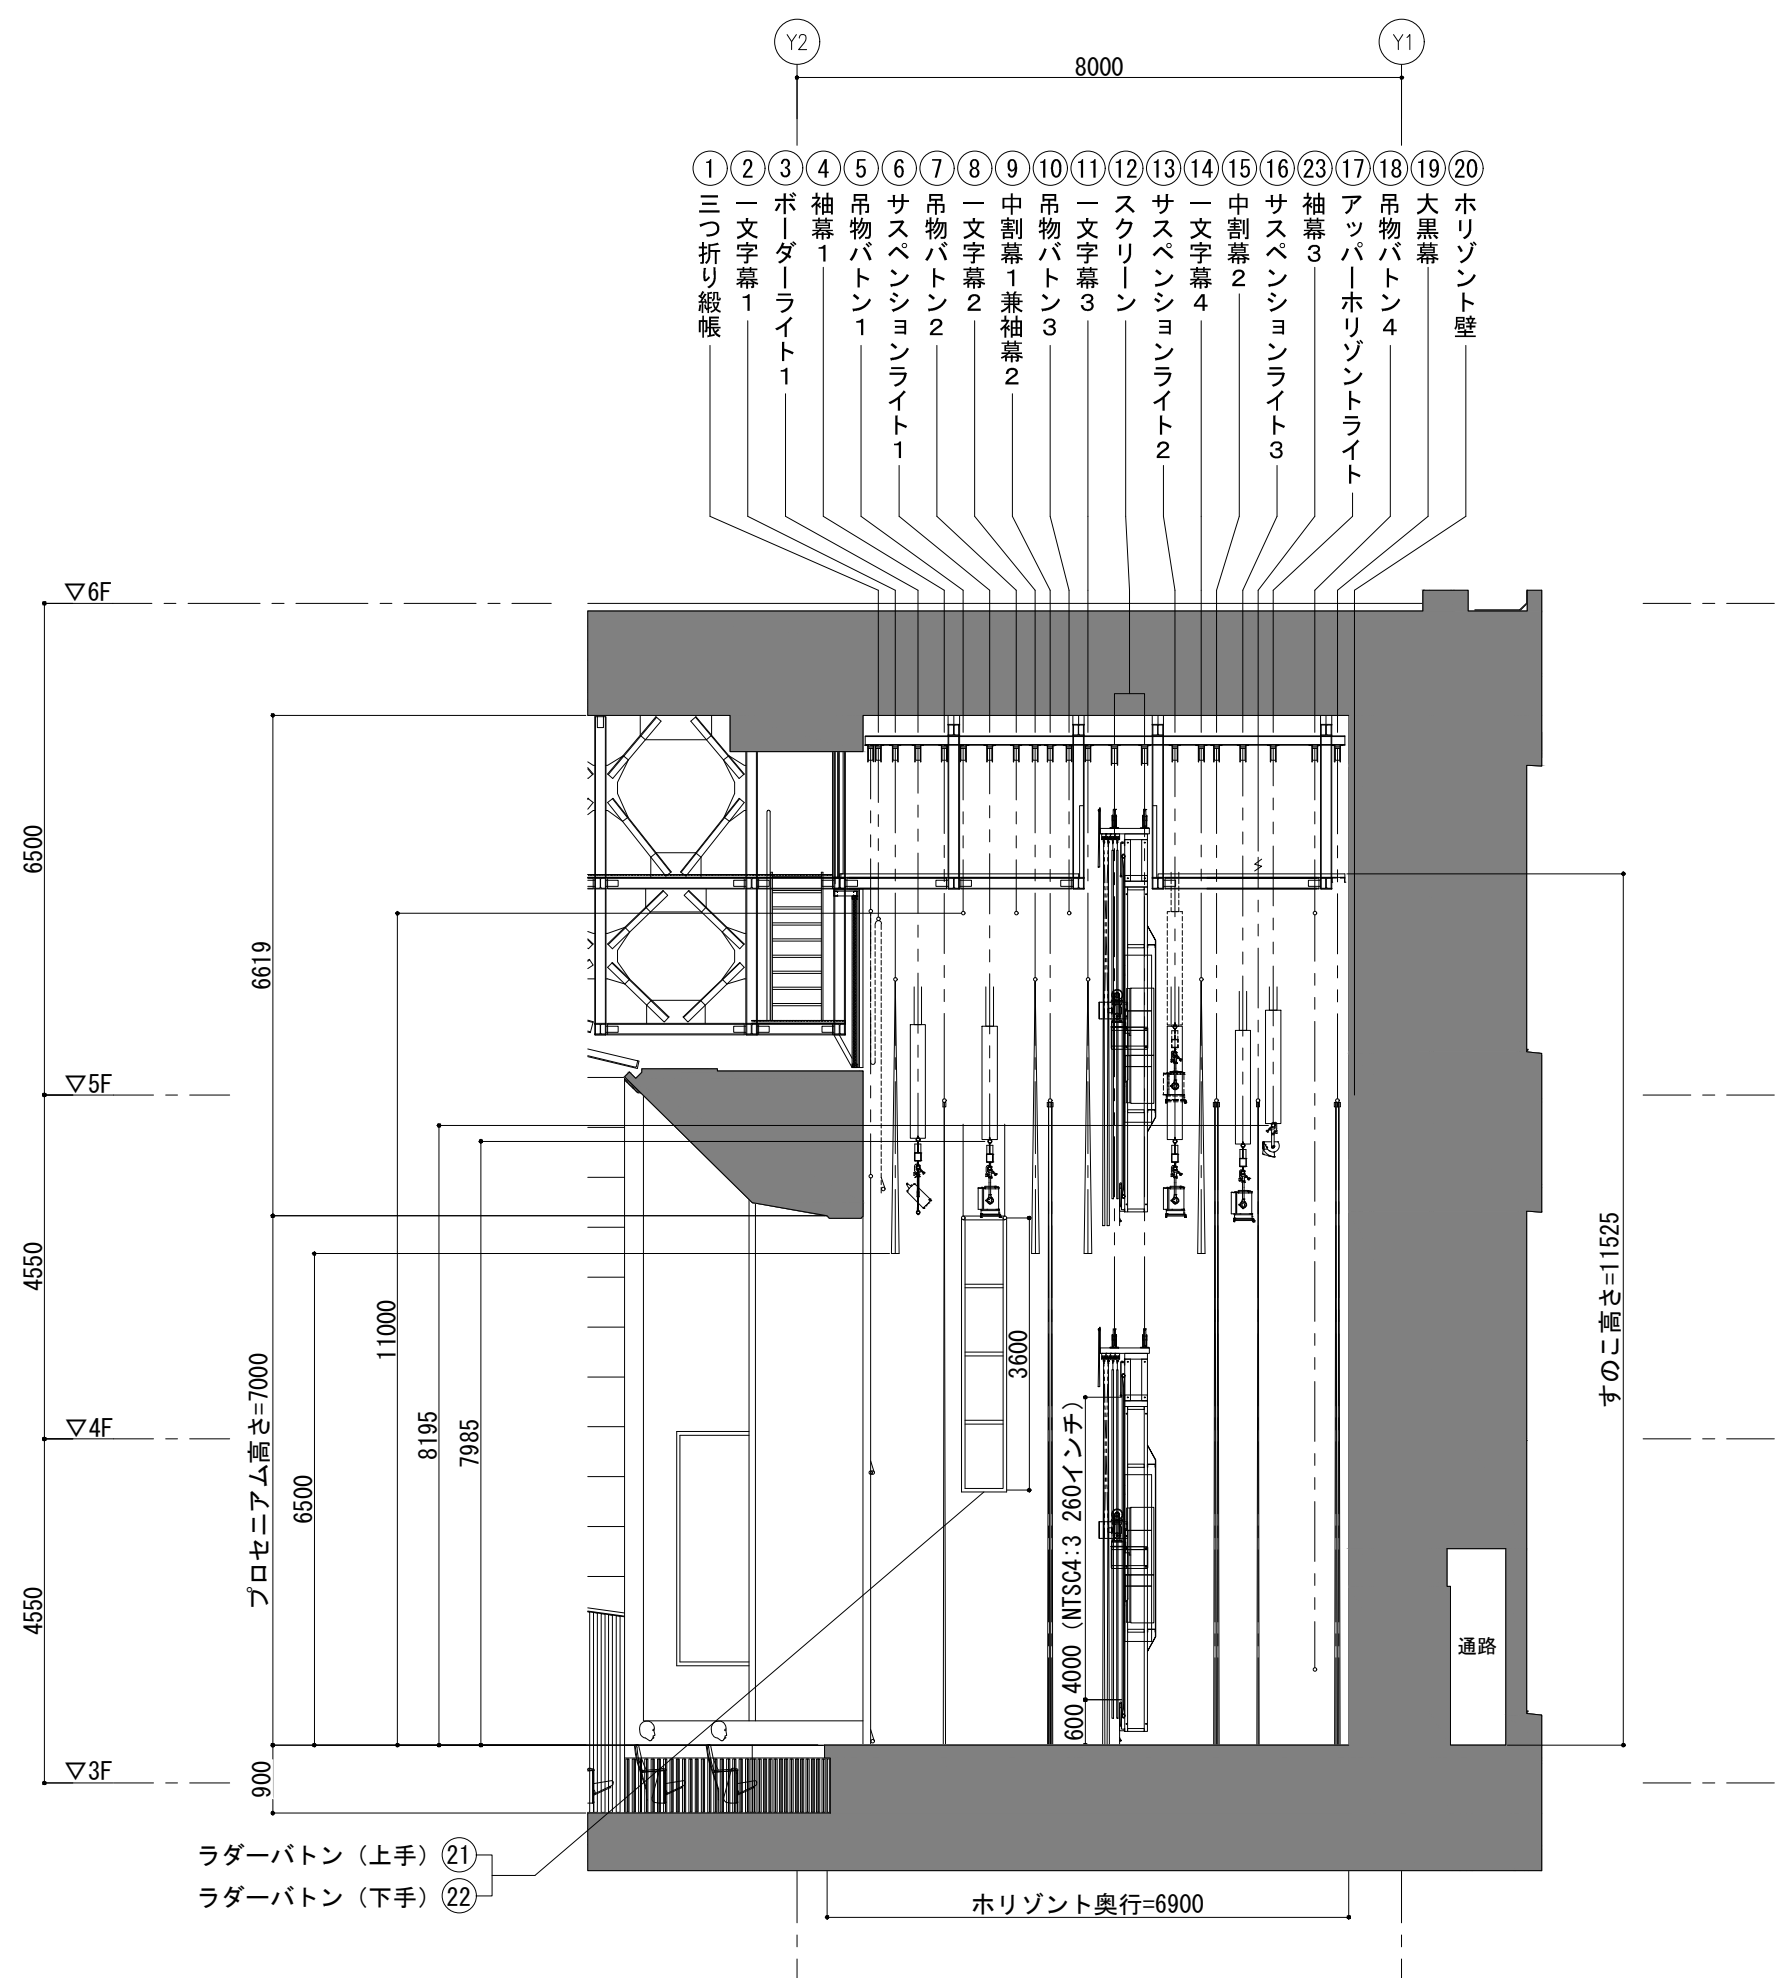

- ① 三つ折り縦帳
- ② 一文字幕
- ③ ポーターライト1
- ④ 袖幕1
- ⑤ 吊物バトン1
- ⑥ サスペンションライト1
- ⑦ 吊物バトン2
- ⑧ 一文字幕2
- ⑨ 中割幕1兼袖幕2
- ⑩ 吊物バトン3
- ⑪ 一文字幕3
- ⑫ スクリーン
- ⑬ サスペンションライト2
- ⑭ 一文字幕4
- ⑮ 中割幕2
- ⑯ サスペンションライト3
- ⑰ 袖幕3
- ⑱ アッパー・ホリゾントライト
- ⑲ 吊物バトン4
- ⑳ 大黒幕

- ラダーバトン (上手) ⑳
- ラダーバトン (下手) ㉑

すのこ高さ=11525

ホリゾン軌行=6900

通路

プロセニアム高さ=7000

▽6F

▽5F

▽4F

▽3F

6500

4550

4550

6619

6500

11000

8195

7985

3600

600 4000 (NTSC4:3 260インチ)

通路

ホリゾン軌行=6900