


会議室レイアウト参考 縦長スクール/ シアター式

2階大会議室 245m²

180席

シアター式 270

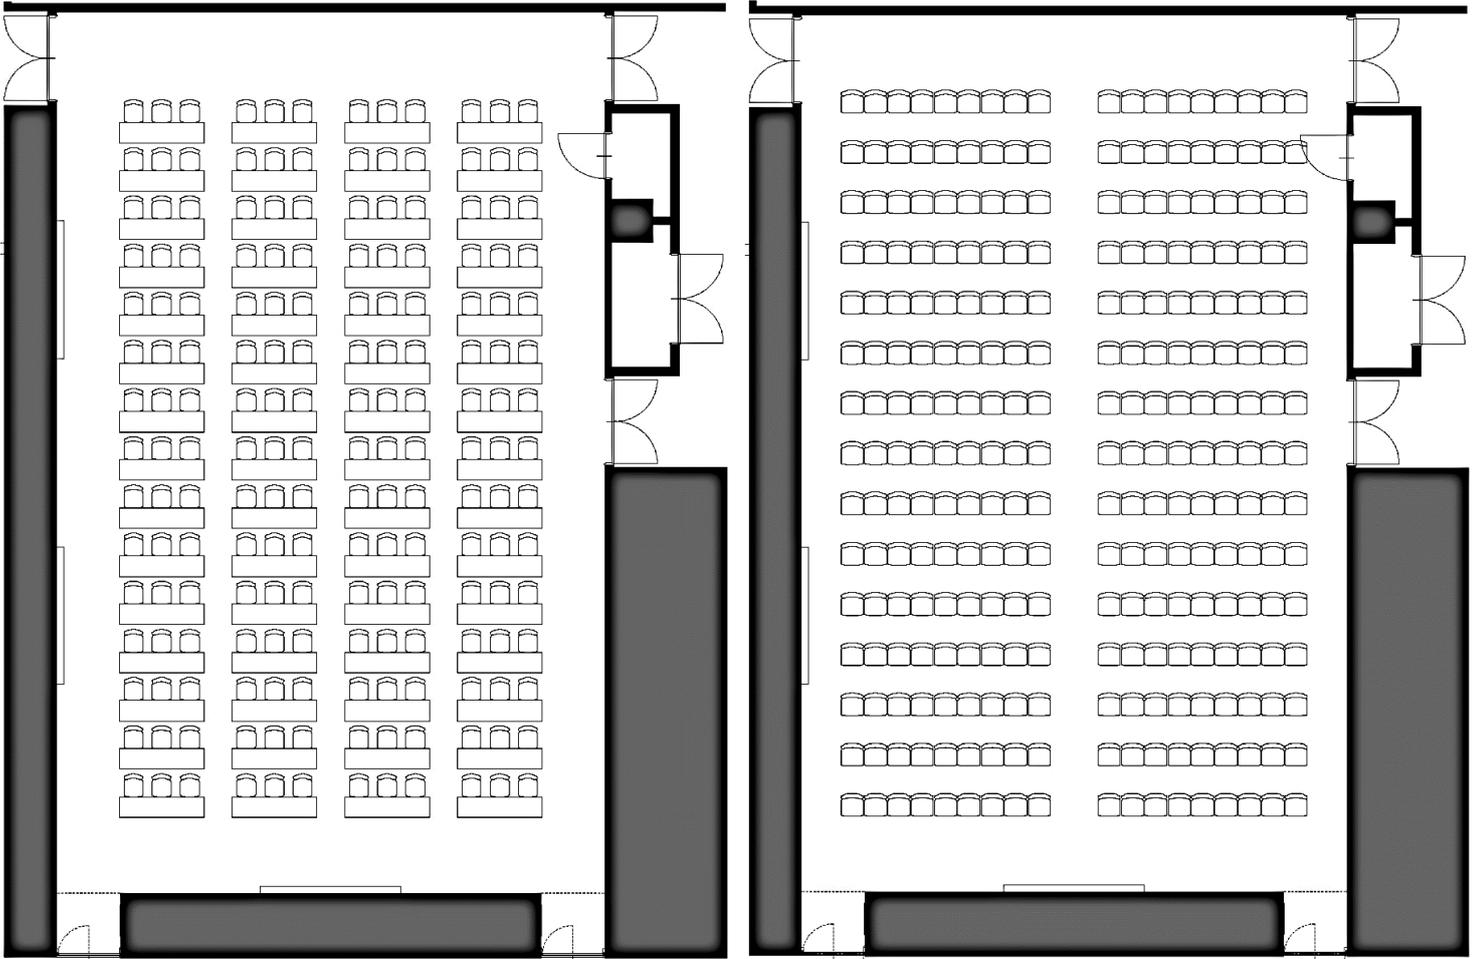


※ 余剰長机は室内に保管となります

6階 A会議室 74m²

36席

6階 B会議室 74m²

36席

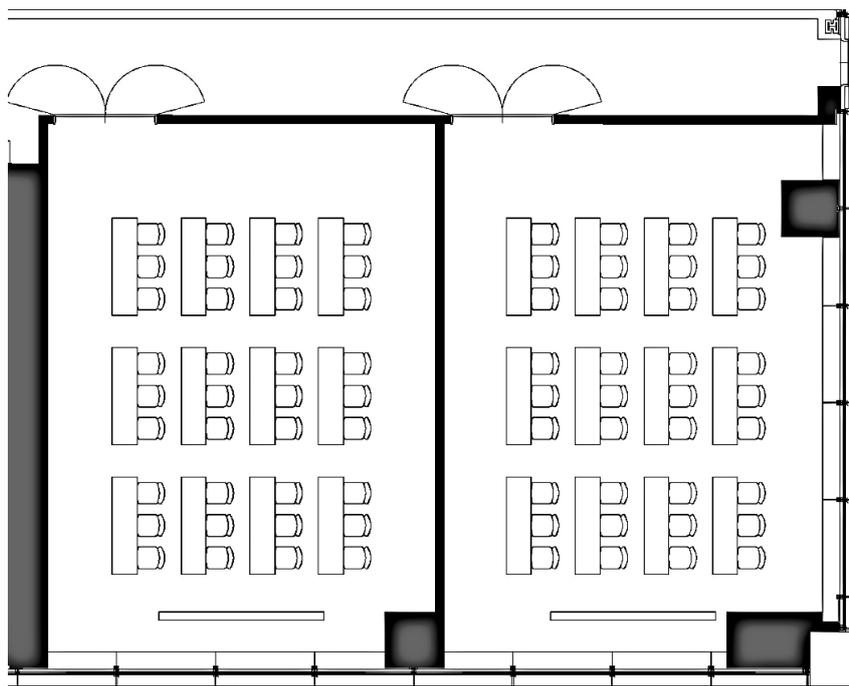


※ 余剰長机・椅子は室内に保管となります

会議室レイアウト参考 口の字

2階大会議室 245㎡

78席

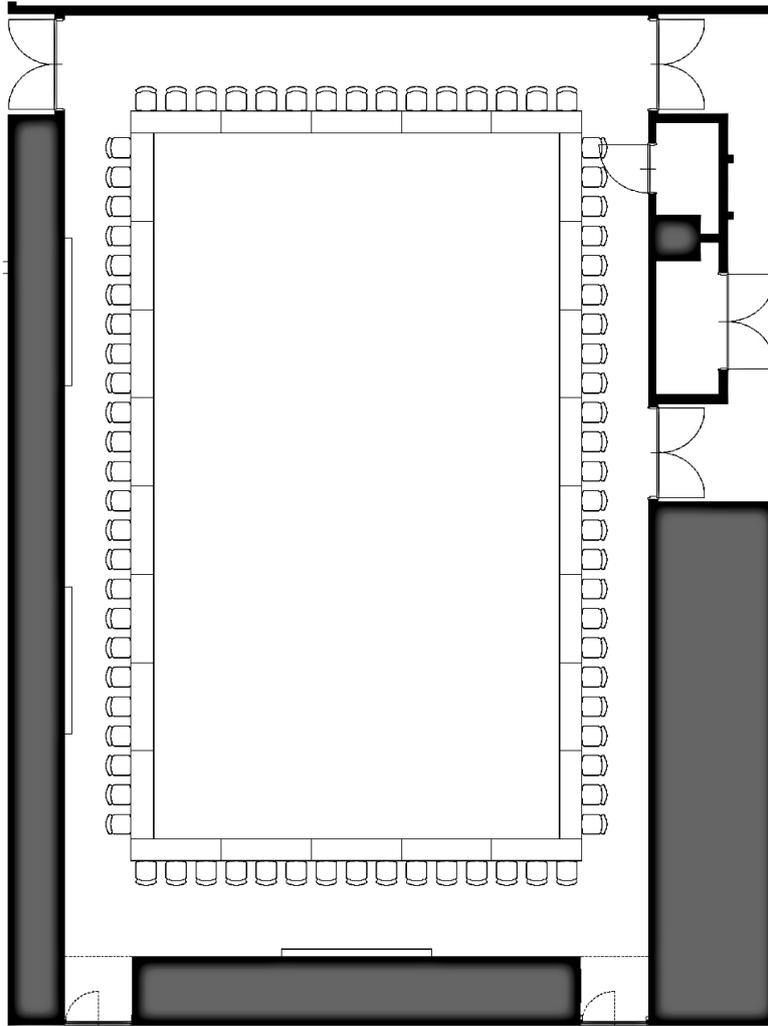

※ 余剰長机・椅子は室内に保管となります

6階 A会議室 74㎡



36席

6階 B会議室 74㎡

36席

2階 C会議室 53㎡

24席

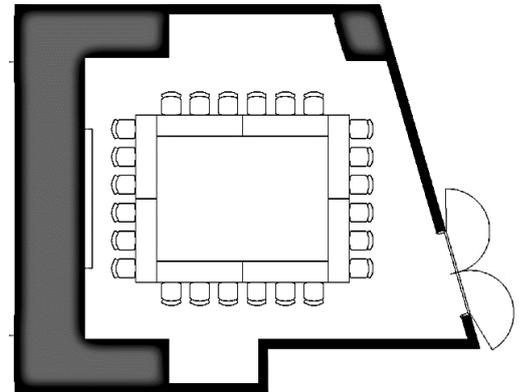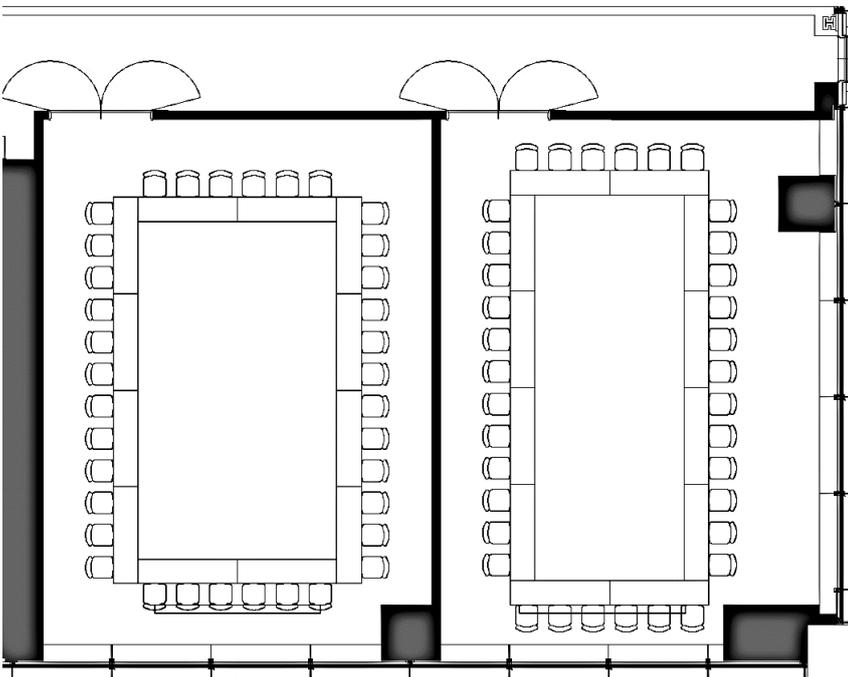

※ 余剰長机・椅子は室内に保管となります