


ニッショーホール(旧ヤクルトホール)

間口 14、80m
奥行 8、77m
高さ 5、55m


舞台平面図 1マス 1、8m

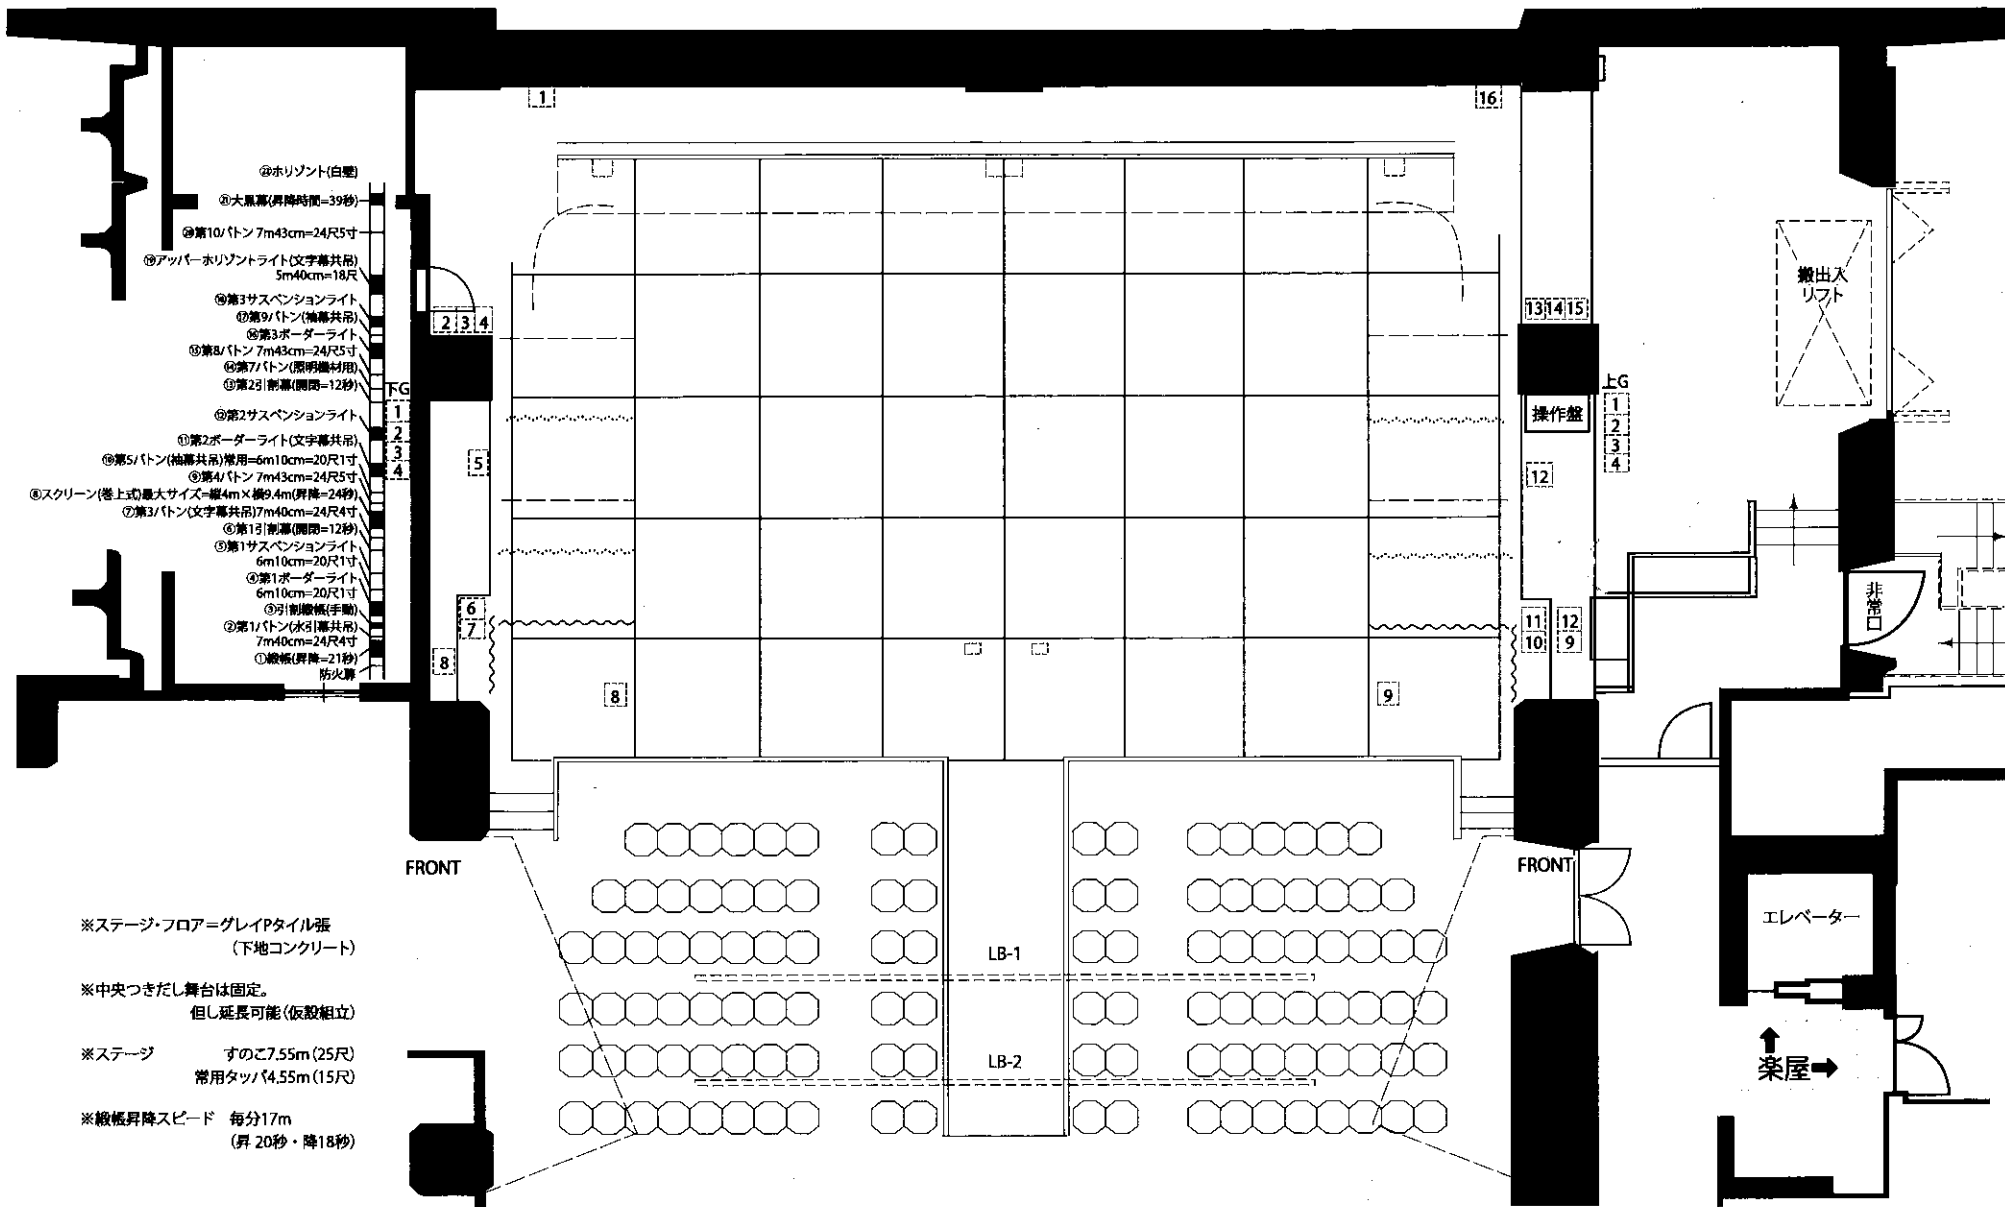


ニッショーホール(旧ヤクルトホール)

間口 14、80m
奥行き 8、77m
高さ 5、55m

照明仕込図 1マス 1、8m

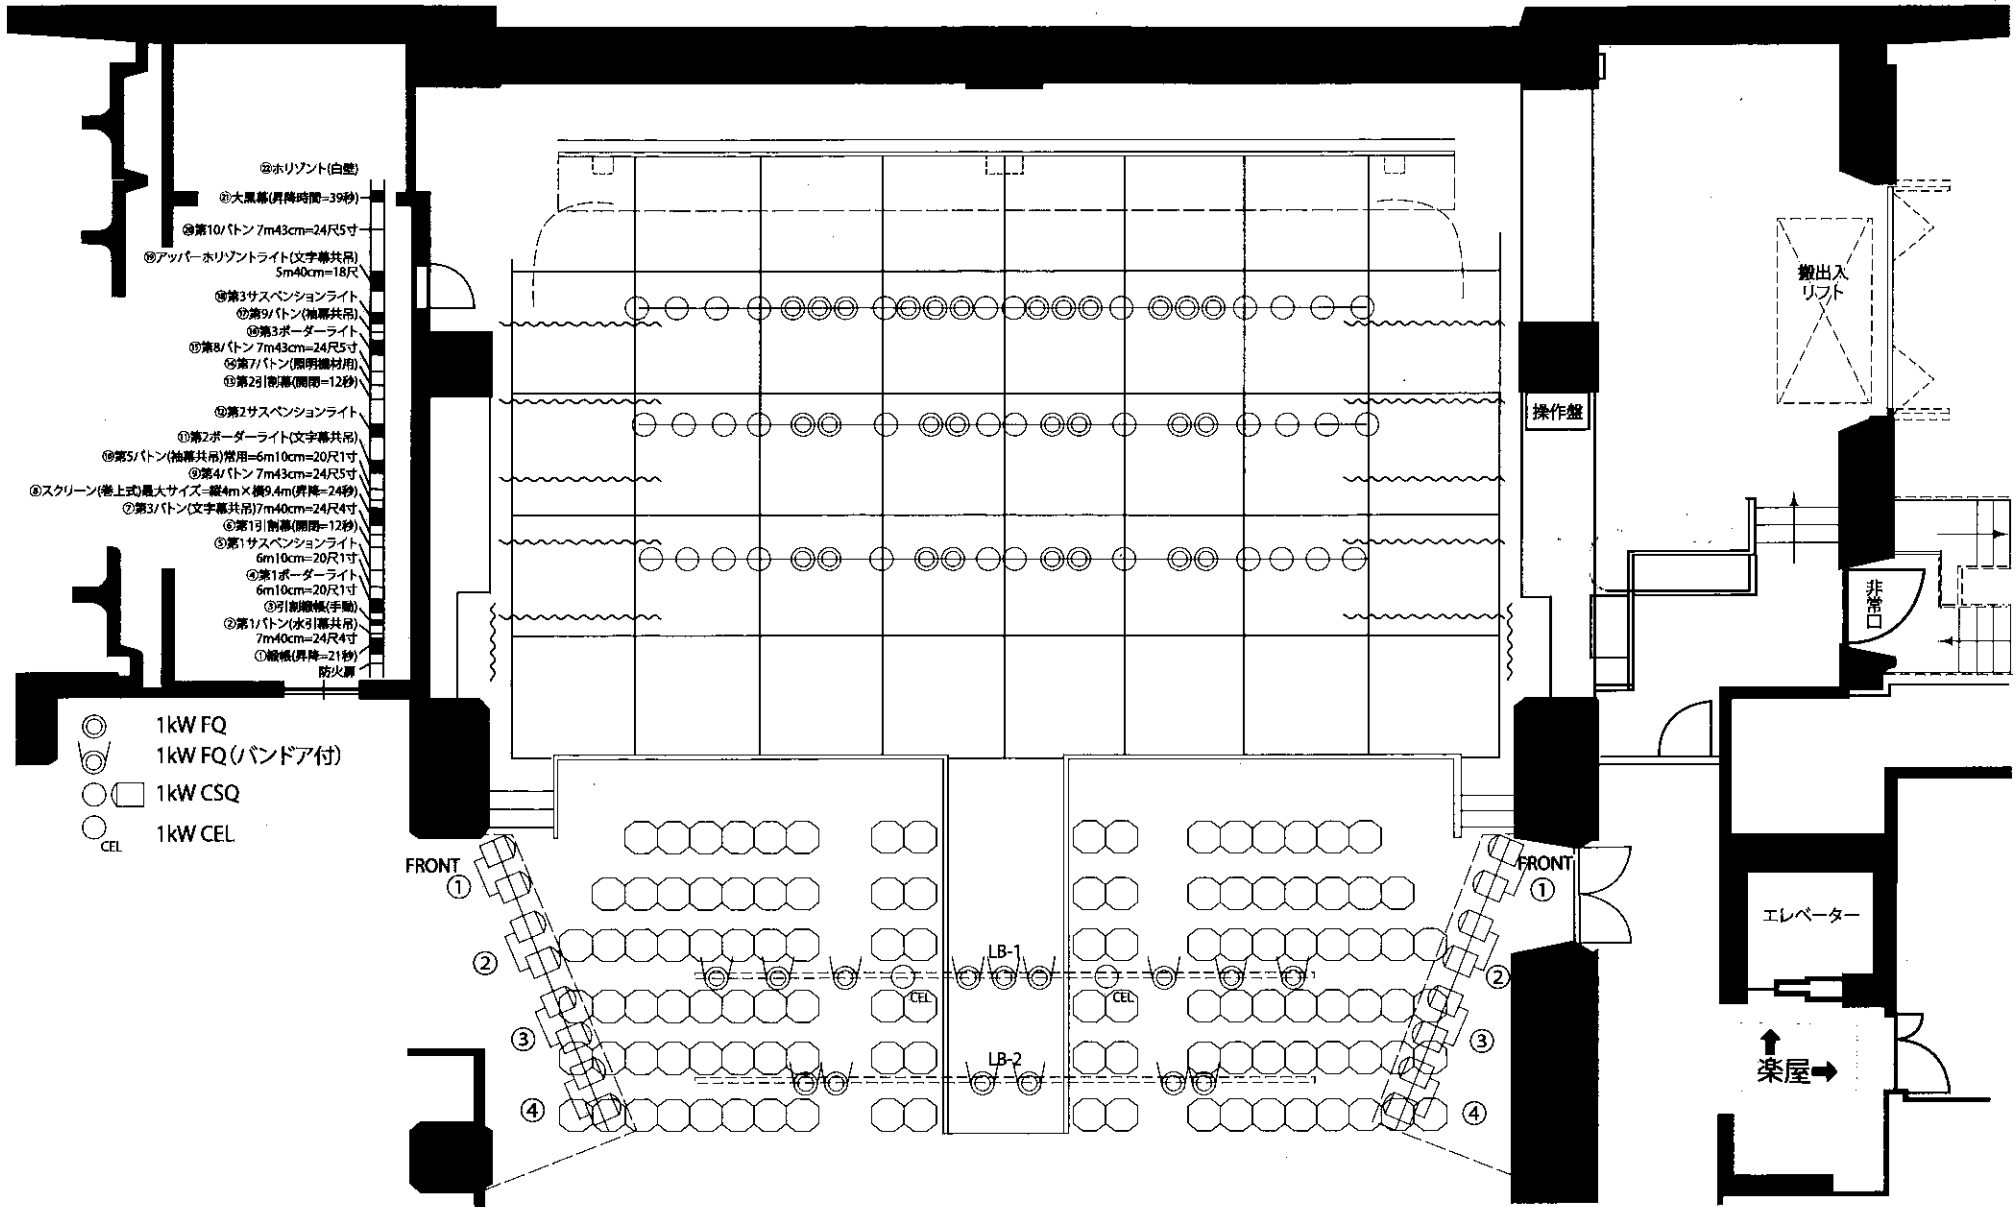

ニッショーホール(旧ヤクルトホール) 断面図

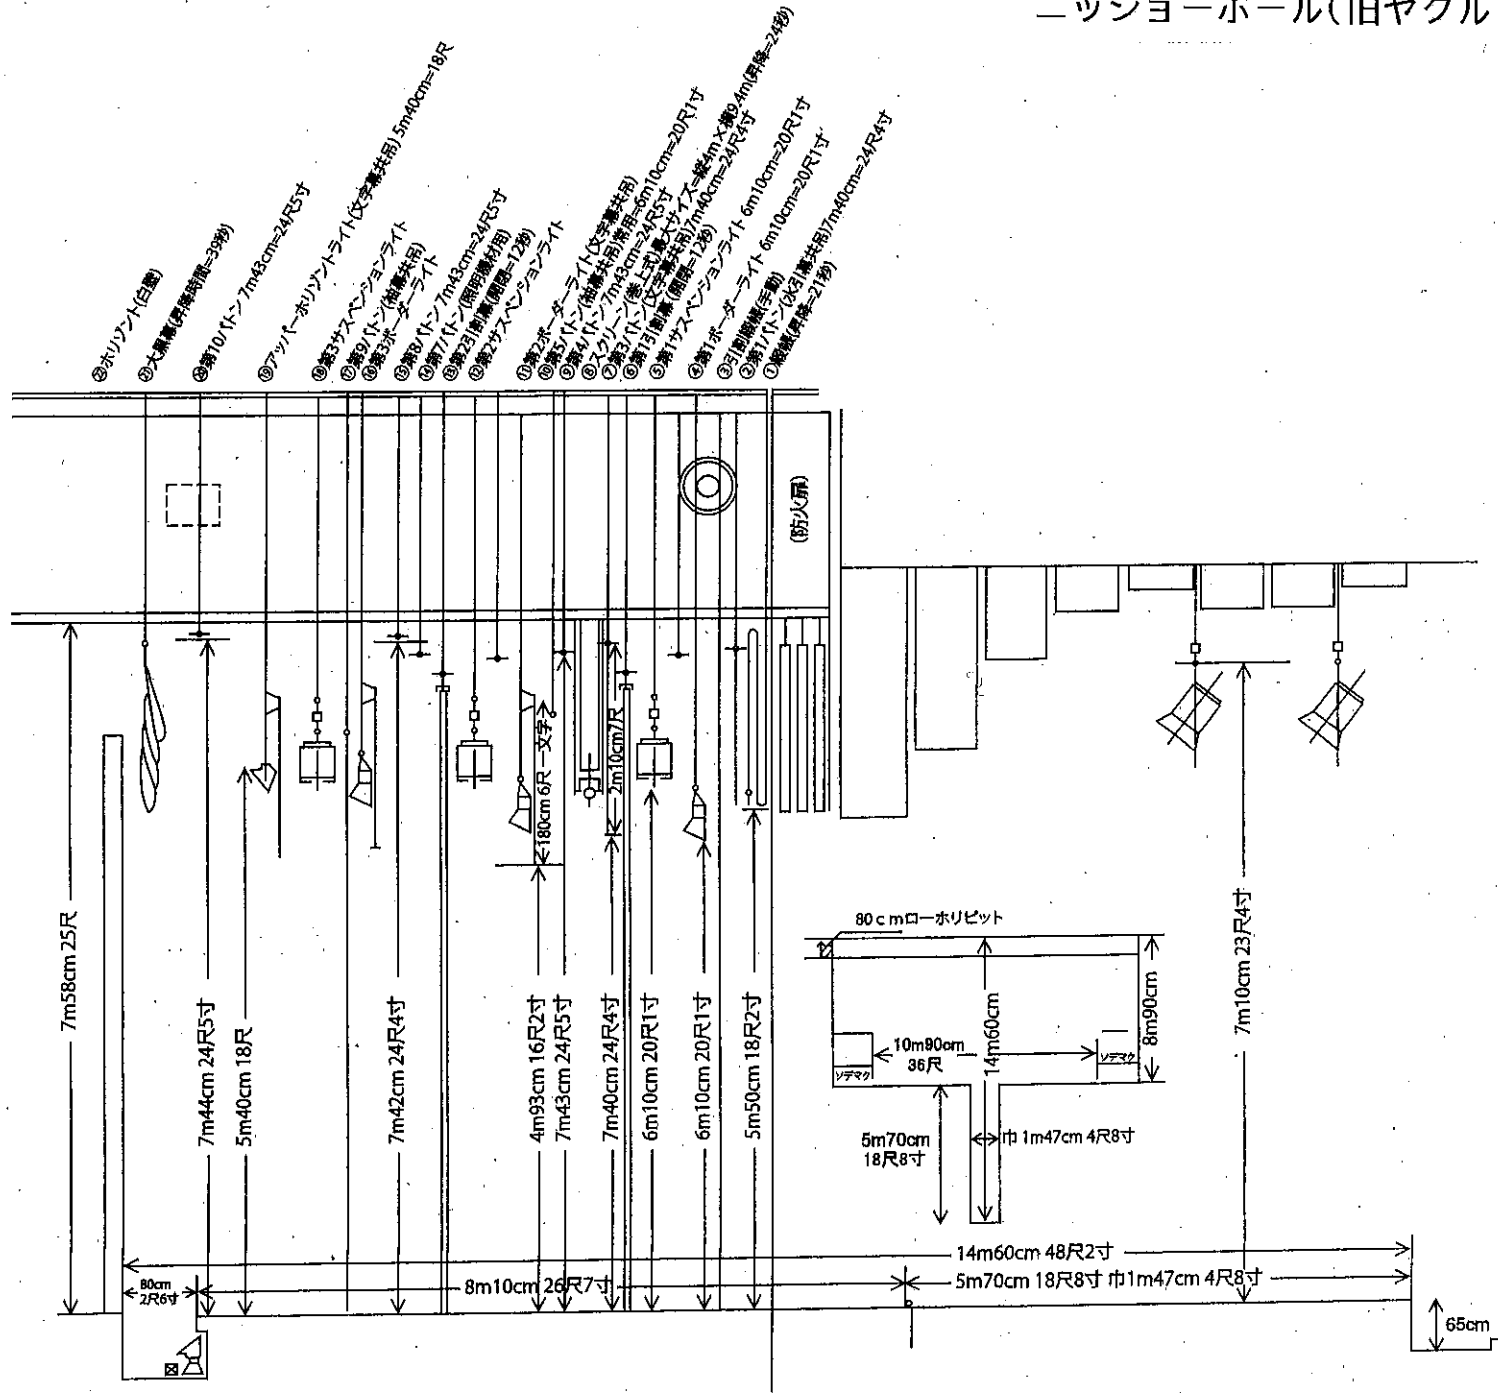

ニッショーホール(旧ヤクルトホール)

舞台平面図

