ニッショーホール　舞台・客席断面図

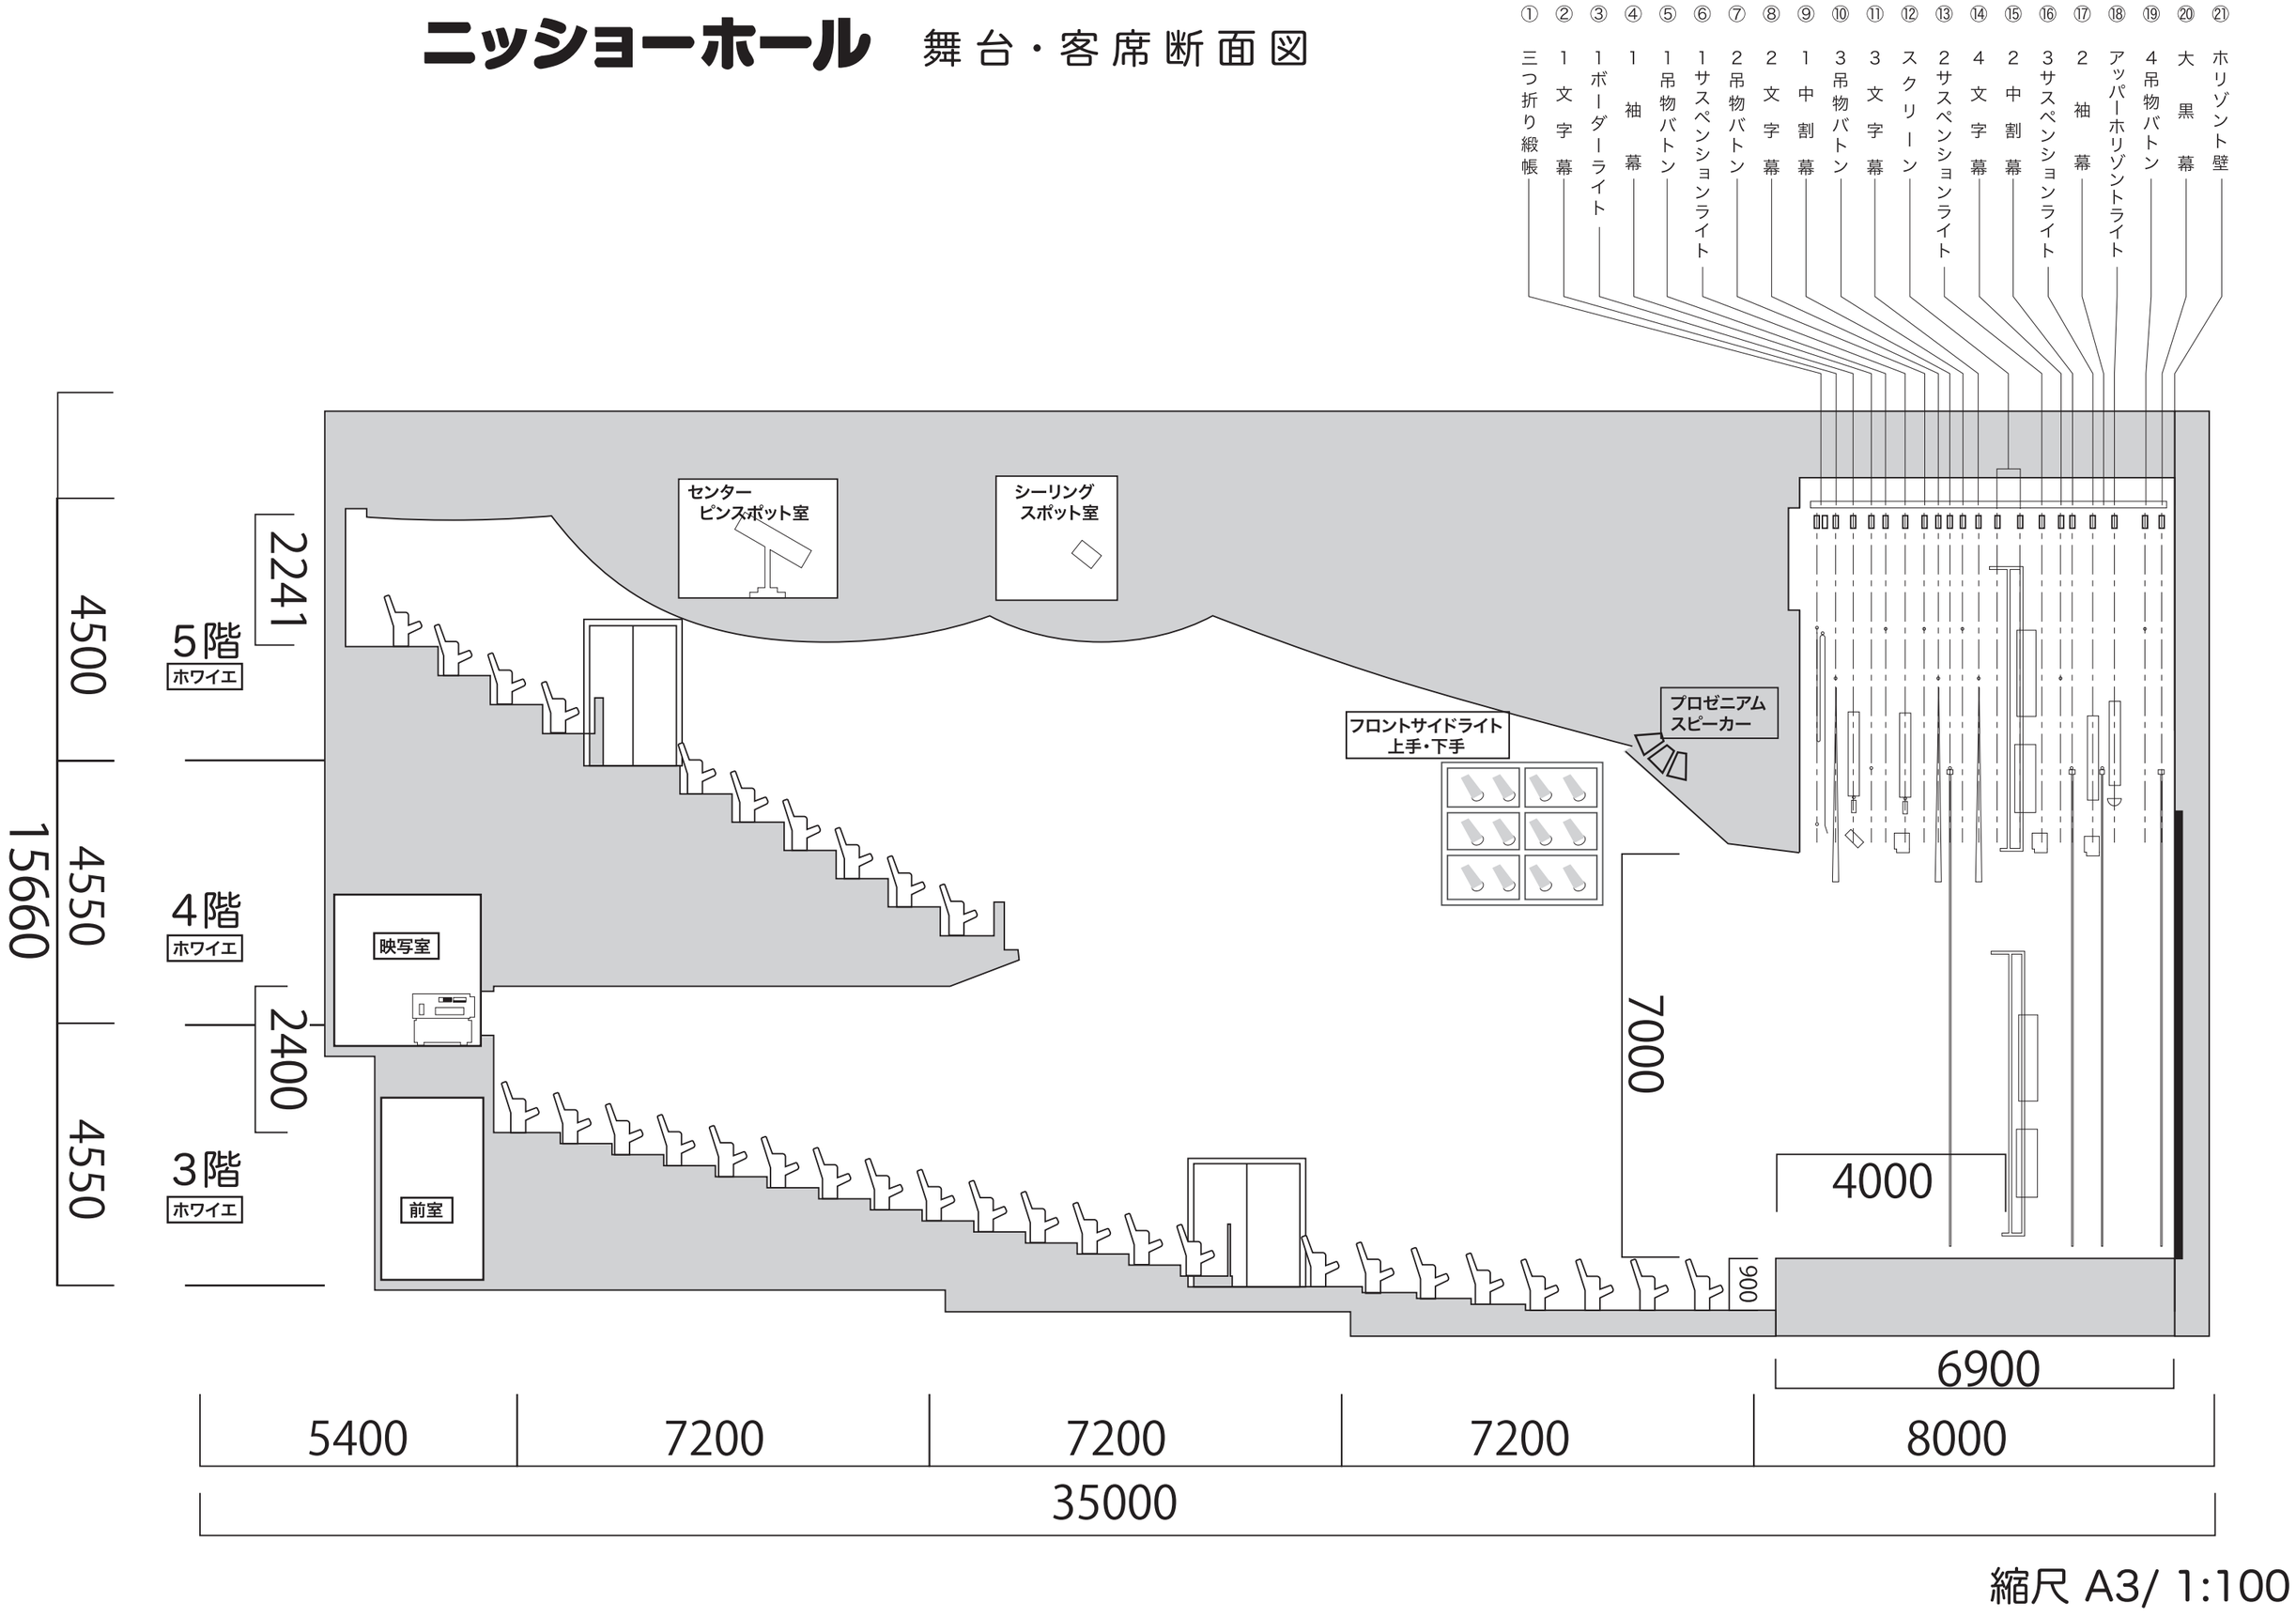

縮尺 A3/ 1:100