

ニッショーホール

舞台平面図

1目：900mm×900mm


舞台間口	14.4m
奥行	6.9m
高さ	7.0m

搬入用EV	
奥行	：約1600
幅	：約2500
高さ	：約2350
入口幅	：約1800
入口高さ	：約2100


No.	名 称	昇降方式
②1	Horizont壁	固 定
②0	大黒幕	電 動 (開閉：手動)
①9	4吊物バトン (L=16.6m)	電 動
①8	アッパー Horizontライト	電 動
①7	2袖幕	固 定 (開閉：手動)
①6	3サスペンションライト	電 動
①5	2中割幕	電 動 (開閉：手動)
①4	4文字幕	電 動
①3	2サスペンションライト	電 動
①2	スクリーン (66秒)	電 動 (開閉：電動)
①1	3文字幕	電 動
①0	3吊物バトン (L=17m)	電 動
⑨	1中割幕	電 動 (開閉：手動)
⑧	2文字幕	電 動
⑦	2吊物バトン (L=17m)	電 動
⑥	1サスペンションライト	電 動
⑤	1吊物バトン (L=17m)	電 動
④	1袖幕	電 動 (開閉：手動)
③	1ボーダーライト	電 動
②	1文字幕	電 動
①	三つ折り緞帳 (16秒)	電 動

No.	名 称	昇降方式
②4	東西幕（下手） ※舞台よりH約7100上端	固 定 (開閉：手動)
②3	下手ラダーバトン	電 動

No.	名 称	昇降方式
②4	東西幕（上手） ※舞台よりH約2530上端	固 定 (開閉：手動)
②2	上手ラダーバトン	電 動

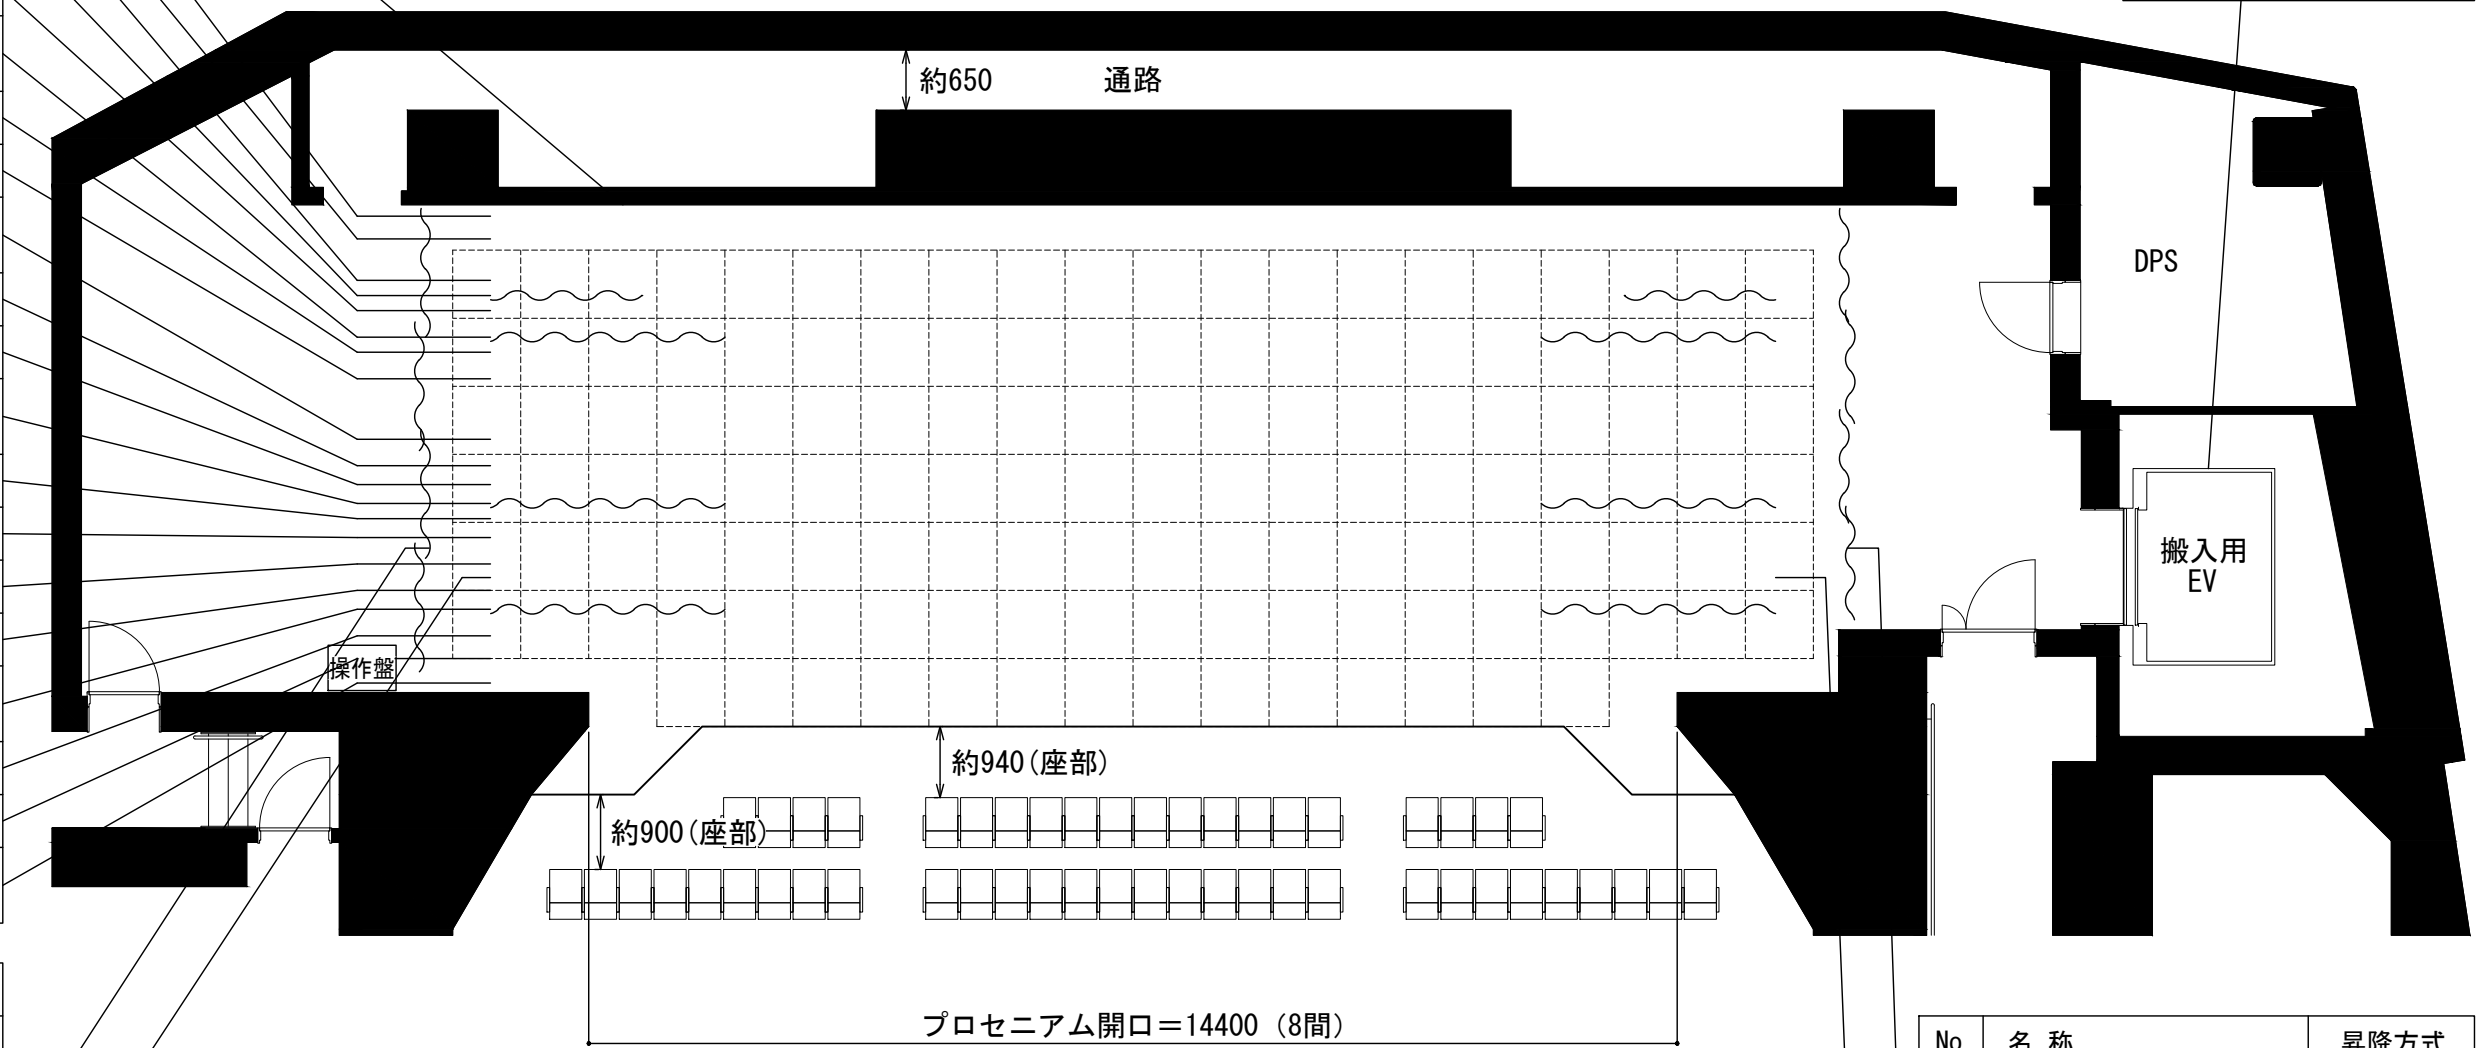

ニッショーホール
舞台断面図

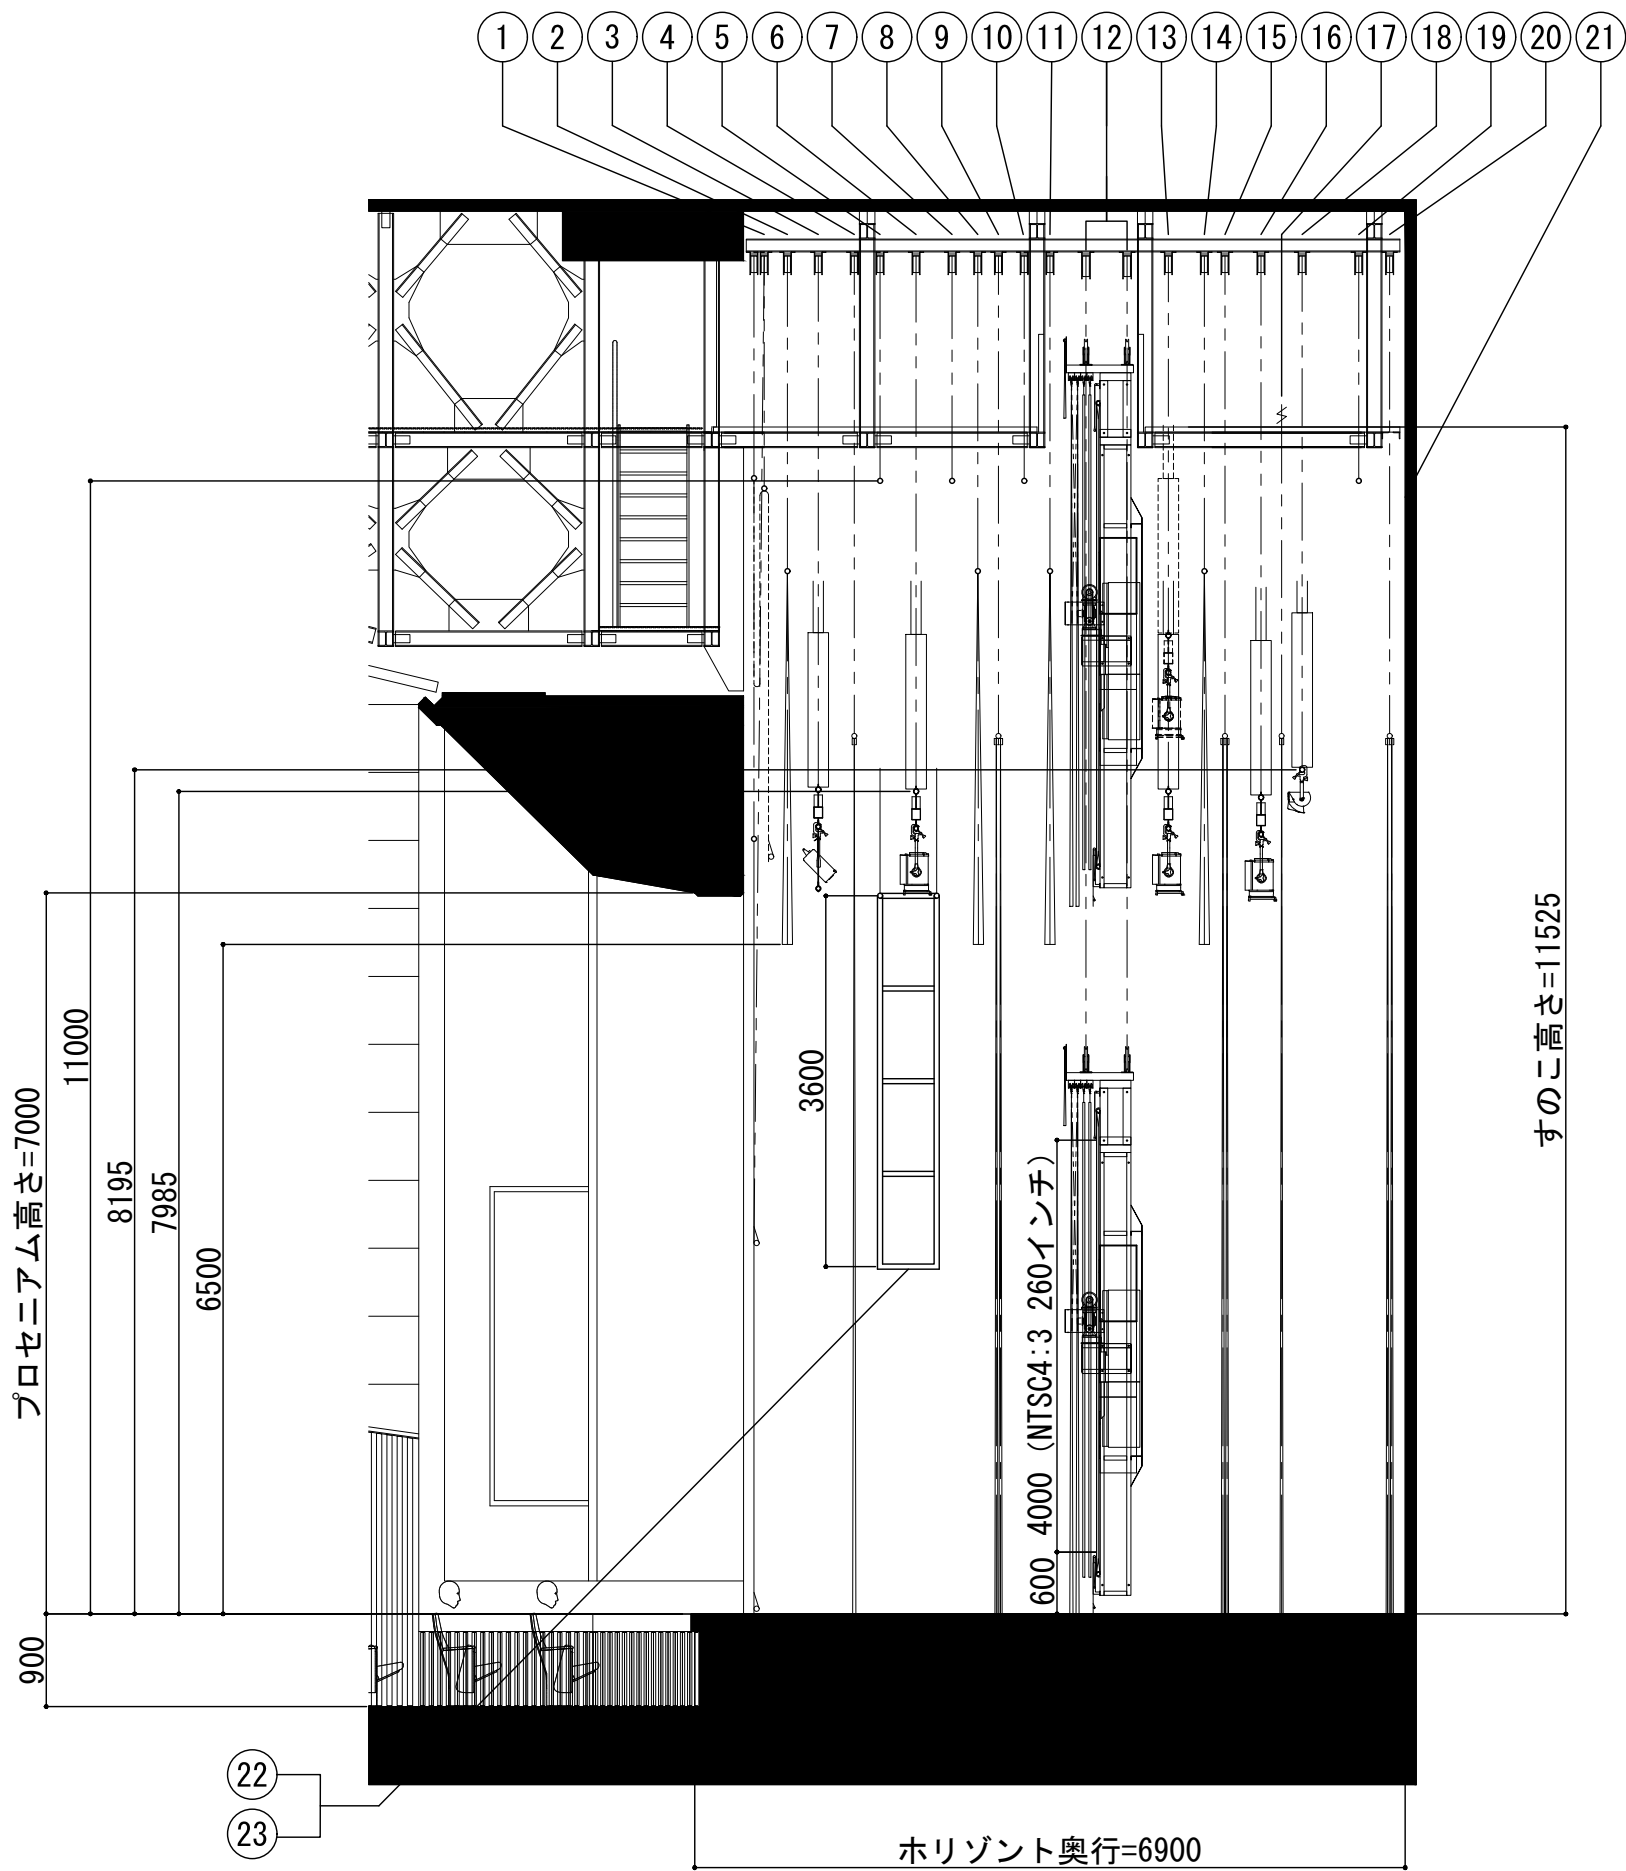

No.	名 称	昇降方式
①	三つ折り緞帳 (16秒)	電 動
②	1文字幕	電 動
③	1ボーダーライト	電 動
④	1袖幕	電 動 (開閉：手動)
⑤	1吊物バトン (L=17m)	電 動
⑥	1サスペンションライト	電 動
⑦	2吊物バトン (L=17m)	電 動
⑧	2文字幕	電 動
⑨	1中割幕	電 動 (開閉：手動)
⑩	3吊物バトン (L=17m)	電 動
⑪	3文字幕	電 動
⑫	スクリーン (66秒)	電 動 (開閉：電動)
⑬	2サスペンションライト	電 動
⑭	4文字幕	電 動
⑮	2中割幕	電 動 (開閉：手動)
⑯	3サスペンションライト	電 動
⑰	2袖幕	固 定 (開閉：手動)
⑱	アッパー Horizont ライト	電 動
⑲	4吊物バトン (L=16.6m)	電 動
⑳	大黒幕	電 動 (開閉：手動)
㉑	Horizont 壁	固 定
㉒	上手ラダーバトン	電 動
㉓	下手ラダーバトン	電 動
㉔	東西幕 (上手) ※舞台よりH約2530上端	固 定 (開閉：手動)
㉔	東西幕 (下手) ※舞台よりH約7100上端	固 定 (開閉：手動)